

Västerviks lantmäteridistrikt

1991

91 88


KA

Förrättning	Kommun	Län
	Västervik	Kalmar
Avstyckning från Trakteraren 20.	Registerområde	
	Västervik	
Förrättningslantmätare	Registreringsbevis	
	Förrättningen är registrerad den	
	1992-02-07	
	För fastighetsregistermyndigheten	
Arne Blomgren	<i>Arne Blomgren</i>	

Fastighetsrättslig beskrivning, aktbilaga BE 1

Teknisk beskrivning, aktbilaga BE 2

Lotten A = Trakteraren 23

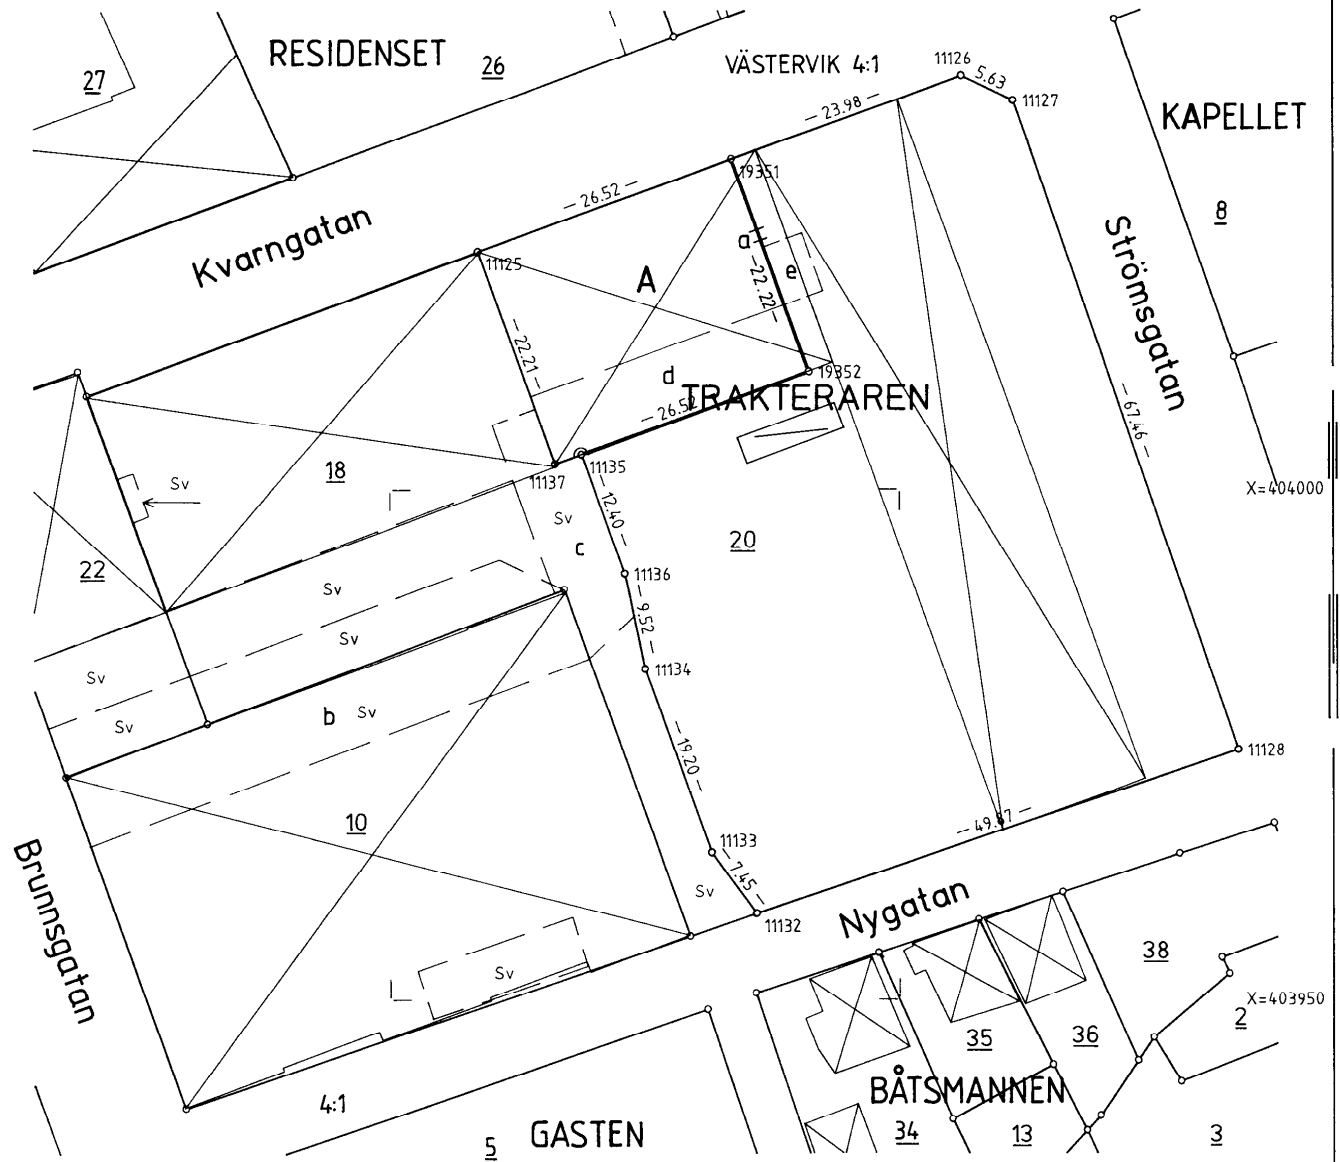

Nyttillkomna gränser : 19351-19352-11135

Framställd genom	Koordinatsystem	Mätclass	XXXXXXXXXXXXXXXXXXXX
Nymätning	2,5gon W 1938	I I	XXXXXXXXXXXXXXXXXXXX
Mätning	Beräkning	Redigering	Komplettering
JA	Ø	Ø	Ø
Reg karta, lägesangivning	Beräkningsstandard		
6630 (6D)	TFA 4,6 B:1		



Kalmar

Västervik

Akt nr:

0883

-

1101

Fastighetsbildningsmyndigheten

Västerviks lantmäteridistrikt

Arne Blomgren
Förrättningslantmätare

FASTIGHETSREGISTERMYNDIGHETEN
Kalmar län

Ink 92 -01- 2 9

Dnr 92/95

HANDLINGAR

Upprättade år 1991	Dnr 91 88
Arende Avstyckning från T R A K T E R A R E N 20	
Registerområde Västervik	
Kommun Västervik	Län Kalmar

**Aktas
noga!**

*Kartor och handlingar är
ömtåliga. Vid användningen
måste de aktas mycket noga.*

I denna lantmäteriakt får inte ens med biyerts ske anteckning,
förstrykning eller dylikt.

Kartor och handlingar skall återsändas i det skyddsomslag, som
de förpackats i från fastighetsregistermyndigheten.

Om utlånad handling skadas kan fastighetsregistermyndigheten
bestämma att handlingen skall lagas på låntagarens bekostnad.

Till akten hör

1 band

31 numrerade sidor


— inneliggande karta

1 annan karta

KARTA KA Pm

0883-1101

DÅLIG FÖRLAGA

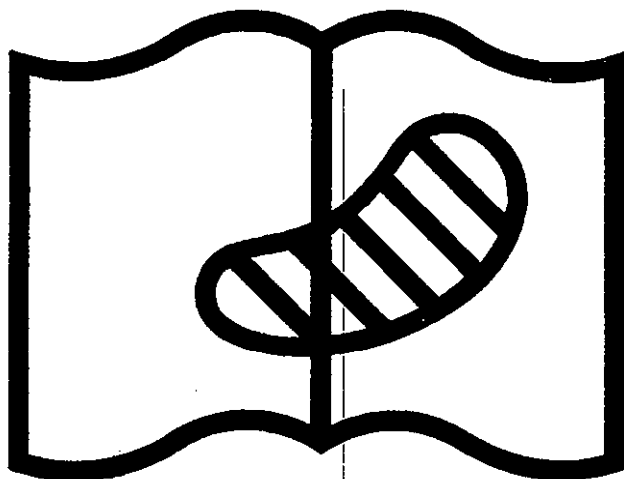

Symbol 10. Förlagan svårslig
Original difficult to read


Västerviks lantmäteridistrikt

1991-12-20

91 88

Arende		Kommun	Län	
Avstyckning från Trakteraren 20.		Västervik	Kalmar	
Registerområde		Registreringsdatum	Dnr	
Västervik		1992.02.07	92/95	
		<input checked="" type="checkbox"/> Uppgift om åtgärd för rättningen avsett har införts i fastighetsregistret		
		Lena Bratt Sahlin För fastighetsregistermyndigheten		
Fastighet, område m m	Fig	Areal hektar, m ² delareal	± ändring/summa	Ägare, uppgifter till lokal skattemyndighet och andra anmärkningar
1	2	3	4	5
<u>Lotten A</u>	-	Trakteraren 23	589	Arbetarrörelsens Fastigheter i Östergötland AB Box 914 601 19 NORRKÖPING 321
		<u>Nya servitut</u> Rätt att för tillträde till hobbyrum i källarplan behålla dörr a och använda kommunikationsytor framför dörren. Rätt att använda området d och garageport i källarplan för in- och utfart. Till förmån för: Trakteraren 20 Belastar: Lotten A		
		<u>Nytt servitut</u> se Trakteraren 20, nedan		
		<u>Fördelade servitut</u> se Trakteraren 18 och 20, nedan.		
<u>Stamfastigheten</u> ,		Trakteraren 20		
Area efter avstyckningen			3128	
		<u>Nya servitut</u> se Lotten A, ovan		
		<u>Nytt servitut</u> Rätt att använda befintlig spolplatta e. Till förmån för: Lotten A Belastar: Trakteraren 20		
		<u>Fördelade servitut</u> se Trakteraren 10 och 18, nedan		

0883-1101

Fastighet, område m m 1	Fig 2	Area hektar, m ² delarea 3	± ändring/summa 4	Ägare, uppgifter till lokal skattemyndighet och andra anmärkningar 5
<u>Trakteraren 10</u>				
<p>Fördelat servitut Rätt att använda området b för utfart från källargarage. Till förmån för: Trakteraren 20 och lotten A Belastar: Trakteraren 10</p>				
<p>Officialservitut bildat vid förrättning 198D- 06-12 akt 08-VVK-636</p>				
<u>Trakteraren 18</u>				
<p>Fördelat servitut Rätt att använda området c, under jord för utfart från källar- garage. Till förmån för: Trakteraren 20 och lotten A Belastar: Trakteraren 18</p>				
<p>Officialservitut bildat vid förrättning 1980- 06-12 akt 08-VVK-636</p>				
I tjänsten				
<p> Arne Blomgren Förrättningslantmätare</p>				

91-12-20

Avstyckning från Trakteraren 20.
Västerviks kommun och registerområde.

KOORDINATFÖRTECKNING


PUNKT-NR	X	Y	MARK
VK GRÄ 11125	404023.410	549758.650	OM
11126	404040.620	549806.120	OM
11127	404038.200	549811.200	OM
11128	403974.440	549833.240	RM
11132	403958.456	549785.997	RM
11133	403964.457	549781.586	RM
11134	403982.506	549775.038	RM
11135	404003.469	549768.817	RM
11136	403991.812	549773.045	RM
11137	404002.526	549766.223	RM
19351	404032.448	549783.579	OM
19352	404011.555	549791.159	OM

KOORDINATSYSTEM: 2,5 gon W 1938


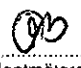
TECKENFÖRKLARING:

RM = RÖR I MARK
OM = OMARKERAD

I TJÄNSTEN

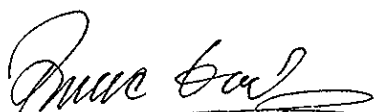

Rune Karlsson
1:e mätningssingenjör

Ärende	Avstyckning från Trakteraren 20		
	Registerområde Västervik	Kommun Västervik	Län Kalmar
Förrättningslantmätare	Namn Arne Blomgren		Handläggningsställe FBMs kontor
Protokollförare	Namn Densamme		Handlagd <input checked="" type="checkbox"/> utan sammanträde <input type="checkbox"/> med sammanträde
Sakägare m m	Namn m m Riksbyggens Brf Västervikshus nr 10 (sökande), ägare av Trakteraren 20 Arbetarrörelsens Fastigheter i Östergötland AB (sökande), köpare av styckningslotten		Närvarande
Yrkande	Se ansöknings, aktbil A, köpekontraktet, aktbil B och köpebrevet, aktbil C.		
Fastighetsbildningsbeslut	Skäl Ändamål: Kontor (styckningslotten) och bostad (styckningsfastigheten). Styckningsdelarna är lämpliga för sina ändamål. Fastighetsbildningen överensstämmer med detaljplan, fastställd 1979-09-03 men inte med fastighetsplan, fastställd 1962-04-11. Fastighetsplanen är under upphävande. Avstyckningen grundas på köpekontrakt med köpebrev, aktbil B-C.		
	Beslut Fastighetsbildning skall ske enligt karta och beskrivning, aktbilaga KA och BE. Avstyckad fastighet skall inte besvärans av fordran som avses i 10 kap 9 § första stycket fastighetsbildningslagen.		
Fördelning av förrättningskostnaderna	Arbetarrörelsens Fastigheter i Östergötland AB, hela kostnaden.		
Aktmottagare	Arbetarrörelsens Fastigheter i Östergötland AB och Riksbyggens Brf Västervikshus nr 10, båda med adress Box 914, 601 19 NORRKÖPING.		
Avslutningsbeslut och upplysning om hur man överklagar	Förrättningen avslutas. En förrättning eller ett förrättningsbeslut överklagas hos fastighetsdomstolen. Om Ni vill överklaga skall Ni lämna eller skicka skrivelsen med överklagandet till fastighetsbildningsmyndigheten inom fyra veckor från avslutningsdagen. Kommer skrivelsen in för sent kan Er överklagande inte behandlas. Detta innebär att Er skrivelse måste ha kommit in till senastfredagen den ...17. januari..... 19.92... Redogör för vad Ni anser skall ändras i beslutet och varför. Skicka med två kopior av skrivelsen. Ange också vilket beslut Ni överklagar t ex genom att anteckna förrättningens dagboksnummer (dnr), se ovan.		
Vid protokollet 			
Protokollet uppsatt/ uppsatt Datum 1991-12-20  (Förrättningslantmätare)	Förrättningen godkännes		

Datum

1991-03-01

Sänds till

Lantmäteriet
Västervikskontoret
Box 8
593 21 VÄSTERVIK

91 -03- 0 4

91.88

- Ansökan om avstyckning av överlåtet område skall göras inom 6 månader från det att köpehandling e d undertecknas. Även förvärvaren får ansöka om avstyckning.
- Om sökanden är dödsbo bör bestyrkt kopia av bouppteckningen bifogas.
- Om ansökan görs genom ombud skall fullmakt bifogas.
- Företrädare för bolag, förening e d skall bifoga registreringsbevis eller protokollsutdrag.

TEXTA GÄRNA!

Person- uppgifter	Namn (sökande)	Personnummer	
	Arbetsrörelsens Fastigheter i Östergötland AB	556080 - 9930	
	Postutdelningsadress	Telefon, bostaden (även riktnr)	
	Box 914		
	Postnummer och postort	Telefon, arbetet (även riktnr)	
	601 19 NORRKÖPING	011/10 67 70	
	Sökandens fastigheter eller delar av fastigheter som berörs	Registerområde (socken) och kommun	
	Namn (sökande)	Personnummer	
	Riksbyggens Brf Västervikshus 10	733600 - 1180	
	Postutdelningsadress	Telefon, bostaden (även riktnr)	
	Box 914		
	Postnummer och postort	Telefon, arbetet (även riktnr)	
	601 19 NORRKÖPING	011/10 67 70	
	Sökandens fastigheter eller delar av fastigheter som berörs	Registerområde (socken) och kommun	
	Kv. Trakteraren 20	Västerviks kommun	
Önskad åtgärd	<input checked="" type="checkbox"/> Avstyckning	<input type="checkbox"/> Fastighetsreglering	<input type="checkbox"/> Fastighetsbestämning
	<input type="checkbox"/> Sammanläggning	<input type="checkbox"/> Klyvning	<input type="checkbox"/> Anläggningsförrättning
	<input type="checkbox"/> Ledningsrättsförrättning	<input type="checkbox"/> Något annat, ange vad	
	Närmare beskrivning av åtgärden — Vilka ytterligare fastigheter berörs? (Ange även socken och kommun)		
	Avstyckning hus B inom fastigheten kv. Trakteraren 20 jämte servitut för parkering i garage hus B och tillfart till garage hus A.		
Området skall an- vändas till	<input type="checkbox"/> helårsbostad	<input type="checkbox"/> fritidsbostad	<input type="checkbox"/> jord- eller skogsbruk
	<input checked="" type="checkbox"/> något annat, ange vad Bef. fastighet är en bostads-, kontors- och affärs-		
Underskrift	Ansökan omfattar även i tillämpliga delar sid 2. fastighet.		
	Samtliga sökande skall skriva under denna ansökan.		
	Om någon fastighet har flera delägare skall samtliga skriva under ansökan.		
	Handläggningen underlättas om också alla andra som berörs av förrättningen skriver under.		
	Sökande	Sökande	
	Arbetsrörelsens Fastigheter i	Riksbyggens Brf Västervikshus 10	
	Sökande	Sökande	
	Östergötland AB		
	Sökande	Sökande	
	<i>[Signature]</i>	<i>[Signature]</i>	
	Sökande	Sökande	
	<i>[Signature]</i>	<i>[Signature]</i>	

Bebyggelse, tillstånd, dispenser	<input checked="" type="checkbox"/> Området är bebyggt med bostads-, affärs och kontorshus	
	<input type="checkbox"/> Området är obebyggt	<input type="checkbox"/> Byggnadslov har inte sökts <input type="checkbox"/> Byggnadslov eller dispens har sökts men ännu inte beviljats
	<input type="checkbox"/> Byggnadslov eller dispens har beviljats den	<input type="checkbox"/> Förvärvstillstånd finns
	<input type="checkbox"/> Positivt förhandsbesked om byggnadslov har erhållits den	<input type="checkbox"/> Tillstånd eller yttrande från vägförvaltningen finns
Kopia av karta och handlingar	Ett exemplar av karta och handlingar erhålls utan extra kostnad Sänds till Arbetarrörelsens Fastigheter i Östergötland AB Box 914 601 19 NORRKÖPING	
	Extra kopia av karta och handlingar sänds till Riksbyggens Brf Västervikshus 10, Box 914, 601 19 Norrköping	Betalas av Arbetarrörelsens Fastigheter i Östergötland AB
Förrättningskostnader	För lantmäteriförrättning utgår avgift enligt särskild prislista som finns hos fastighetsbildningsmyndigheten. Avgift utgår till viss del även om det som ansökan avser inte går att genomföra (avvisade, inställda ärenden). Är Ni överens om hur förrättningskostnaderna skall fördelas, så ange det här (En blivande köpare — kontrakt ännu inte skrivet — kan inte ta på sig att betala förrättningskostnaderna.)	
Andra ²⁾ som berörs	Namn	Personnummer (om det är känt)
	Postutdelningsadress	Telefon, bostaden (även riktnr)
	Postnummer och postort	Telefon, arbetet (även riktnr)
	Ägare till följande fastigheter eller delar av fastigheter Kv. Trakteraren 20	
	Namn	Personnummer (om det är känt)
Postutdelningsadress	Telefon, bostaden (även riktnr)	
Postnummer och postort	Telefon, arbetet (även riktnr)	
Ägare till följande fastigheter eller delar av fastigheter		
Överlåtelsehandling	Finns köpehandling, skriftlig överenskommelse e d?	
	<input checked="" type="checkbox"/> Ja, daterad den 1990-12-05	<input type="checkbox"/> Nej
Värdeintyg	<input type="checkbox"/> Jag vill att lantmäteriet upprättar värdeintyg	Betalas av
	<input type="checkbox"/> Jag vill att lantmäteriet upprättar värdeintyg	Betalas av
Lagfart	<input type="checkbox"/> Jag vill att lantmäteriet ansöker om lagfart	
Övriga upplysningar		
Myndighetens anteckningar	Handläggningen av förrättningen överlätes på	Övriga anteckningar

2) Ägare till fastighet som påverkas, innehavare av servitut eller nyttjanderätt som kan påverkas, person som har köpt eller skall köpa område som skall avstyckas.

- Bifoga bestyrkta kopior av de handlingar Ni här ovan kryssat för att Ni har.
- En köpehandling e d kan bli ogiltig om inte en bestyrkt kopia av den sänds in.

KÖPEKONTRAKT

91-03-04

(9188)

Riksbyggens Brf. Västervikshus nr 10, Box 914,
601 19 Norrköping, nedan kallad Säljaren, överlåter och
försäljer härmed till Arbetarrörelsens Fastigheter i
Östergötland AB, 556080-9930, Box 914, 601 19 Norrköping,
nedan kallad Köparen, ett utstakat område av fastigheten
Västervik Trakteraren 20 om c:a 395 m², inritat med rött på
bifogad karta (Bilaga 1) i Västerviks kommun, nedan kallat
Hus B, för en överenskommen köpeskillning om
Femmiljonerfemhundrausen (5.500.000) kronor och i övrigt på
följande villkor.

§ 1

Tillträde skall ske den 1 december 1990, nedan kallat
Tillträdesdagen, sedan köpeskillingen erlagts på sätt som
anges i § 2 nedan.

§ 2

Köpeskillingen skall av Köparen erläggas kontant på
Tillträdesdagen.

§ 3

Hus B skall avstyckas från fastigheten Västervik
Trakteraren 20 så snart Köparen tillträtt Hus B. Köparen
svarar för samtliga kostnader för avstyckning av Hus B.

Hus B skall säljas fritt från penninginteckningar. Säljaren
förbinder sig därför att snarast möjligt efter Tillträdesdagen
relaxera samtliga penninginteckningar i Hus B.

§ 4

Säljaren garanterar att Hus B på Tillträdesdagen inte besväras av annat servitut än som framgår av bifogat avtal (Bilsgs 2). Köparen har tagit del av befintliga hyreskontrakt.

§ 5

Lagfartskostnaden för detta köp erlägges av Köparen.

§ 6

Hus B överlåtes i nu befintligt skick. Köparen har före kontraktets undertecknande noga undersökt Hus B och har därigenom skaffat sig kännedom om det skick i vilket huset befinner sig. Säljaren friskriver sig härmed från allt ansvar för de fel och brister i huset som kan finnas, vare sig dessa är dolda eller icke, samt avstår Köparen från alla anspråk på Säljaren på grund av husets skick.

§ 7

Säljaren garanterar att Hus B intill Tillträdesdagen är försäkrat till fullvärde. Från och med Tillträdesdagen övertar Köparen allt ansvar för Hus B's försäkring. Skulle Hus B av våda skadas eller försämrats före Tillträdesdagen skall köpet ändå stå fast.

§ 8

Skatt, ränta och annan utgift för Hus B, som belöper på tiden före Tillträdesdagen, skall betalas av Säljaren och för tiden därefter av Köparen. Motsvarande fördelning gäller hyror och annan inkomst av Hus B.

§ 9

På Tillträdesdagen överlåter Säljaren på Köparen sina rättigheter och övertar Köparen Säljarens skyldigheter enligt för Hus B's skötsel ingångna avtal, tillhandahållande av vatten, elektricitet samt ombesörjande av sotning, renhållning m.m.

§ 10

Köparen har underrättats om att Säljaren på extra föreningsstämma enhälligt beslutat att sälja Hus B och att Riksbyggen ek.förening godkänt försäljningen.

§ 11

Sedan köpeskillingen på Tillträdesdagen erlagts på sätt stadgas skall Säljaren utfärda och till Köparen överlämna kvitterat köpebrev. På Tillträdesdagen upprättas sedvanlig likvidräkning.

§ 12

Parterna är medvetna om att Västerviks kommun till följd av detta köpekontrakt äger förköpsrätt till Hus B.

Parterna är vidare medvetna om att tillstånd till förvärvet av Hus B skall sökas enligt lag (1975:1132) om förvärv av hyresfastighet m.m.



Detta kontrakt har upprättats i två exemplar, av vilka Köparen

hi

och Säljaren tagit var sitt.

Västervik den 90.12.05

RIKSBYGGENS BRF.
VÄSTERVIKSHUS NR 10

ARBETARRÖRELSENS FASTIGHETER
I ÖSTERGÖTLAND AB


Viljo Granqvist *Per Gustafsson* *Keyvalle*

BIDENSET

26

BILAGA 1

02071

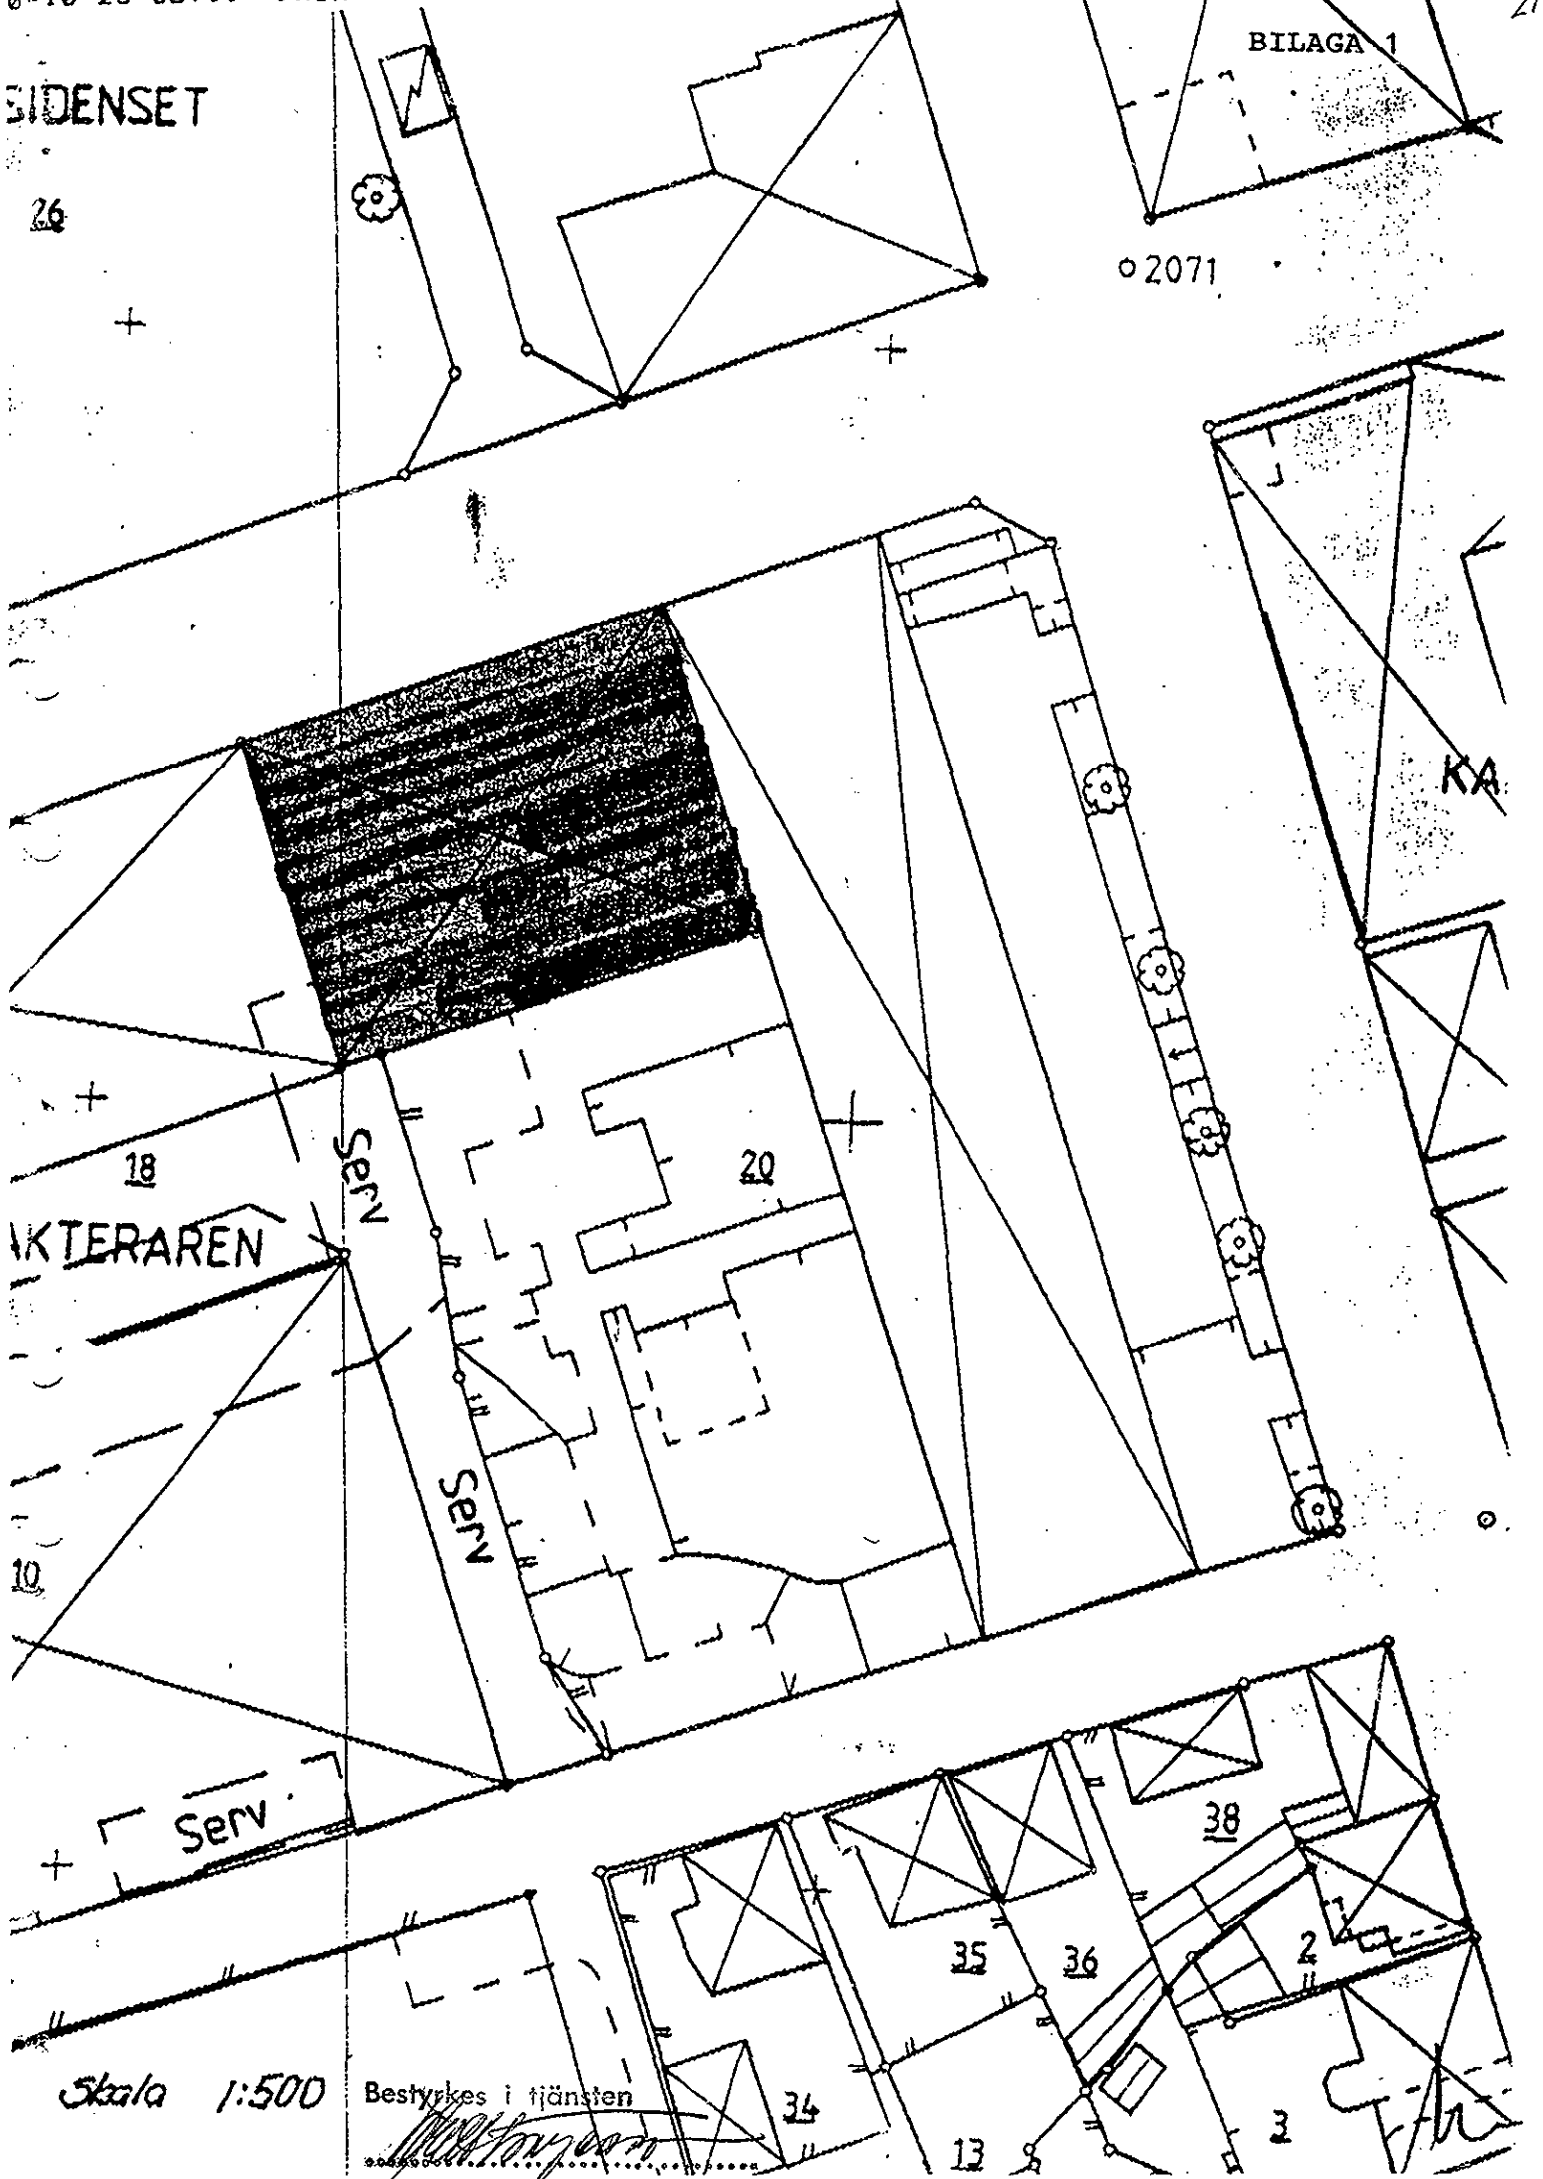

AKTERAREN

Serv

Skala 1:500

Bestyrkes i tjänsten

[Handwritten signature]

[Handwritten signature]

Kopia

BILAGA 1

IENSET




02071

Till aktbil B

91-04-11

(91/88)

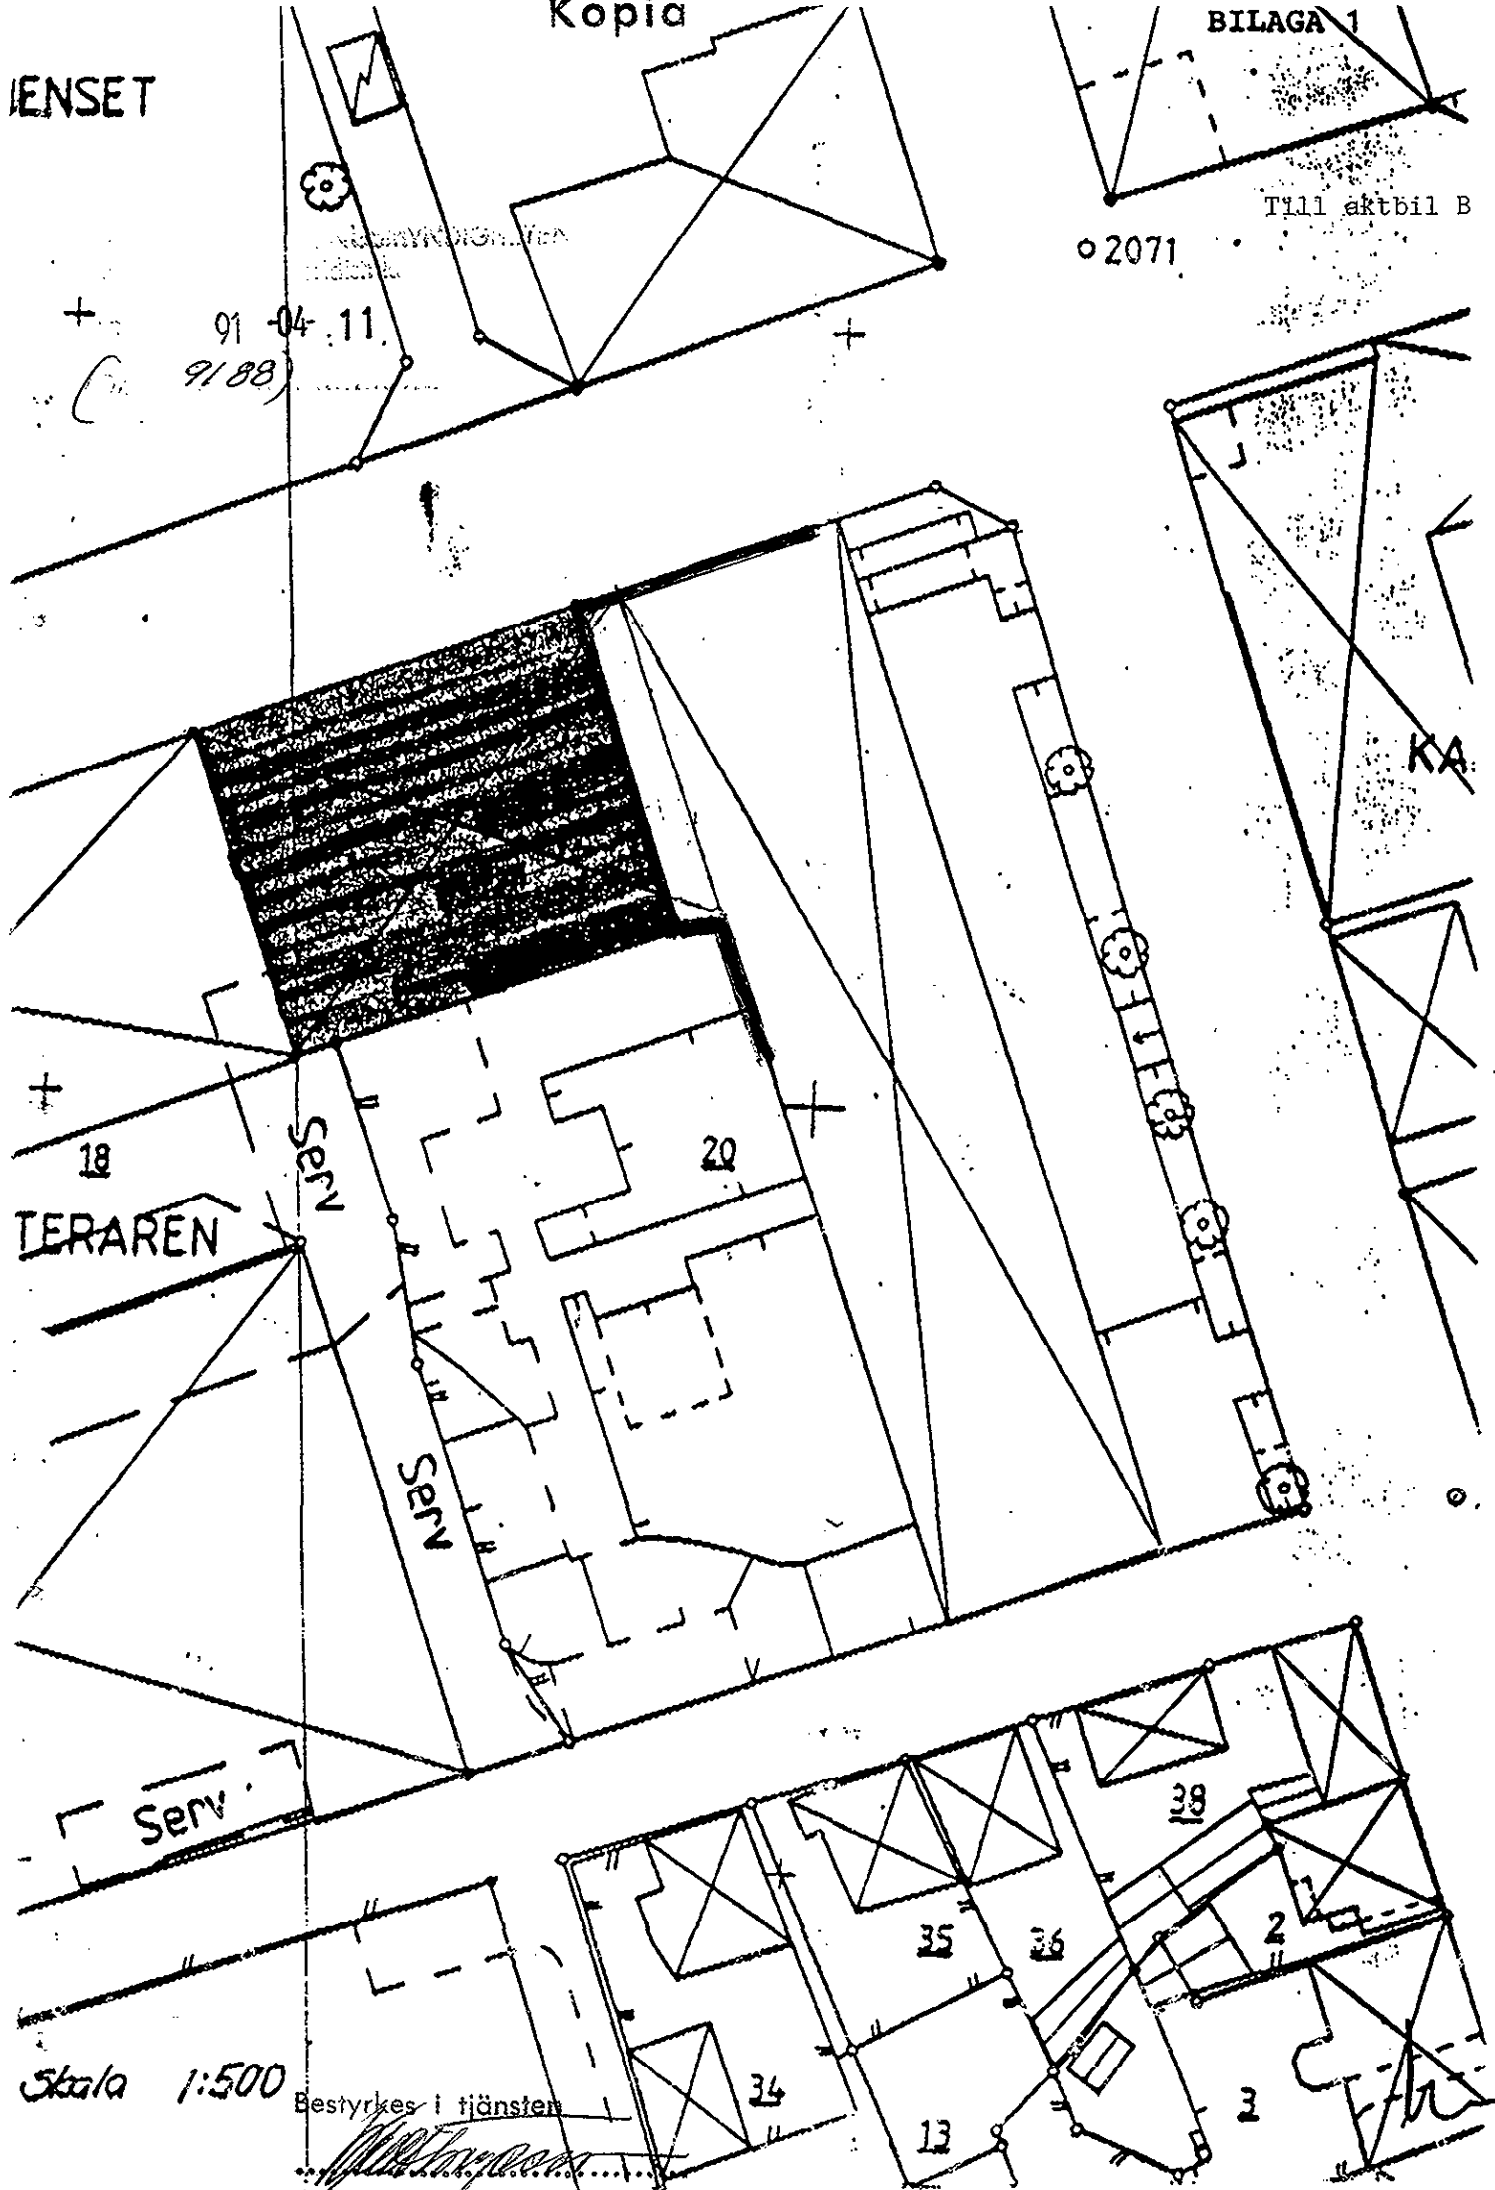

18
TERAREN

SERV

20

SERV

KA

SERV

Skala 1:500

Bestyrkes i tjänsten

[Handwritten signature]

34

35

36

38

13

3



Kopia

Aktbil C

K Ö P E B R E V

Riksbbyggen Bostadsrättsförening Västervikshus nr 10, c/o Riksbbyggen, Box 914, 601 19 NORRKÖPING, upplåter och försäljer härigenom till Arbetarrörelsens Fastigheter i Östergötland AB, c/o Riksbbyggen, Box 914, 601 19 NORRKÖPING, en blivande fastighet utgörande del av bostadsrättsföreningen tillhöriga fastigheten kv. Trakteraren 20 i Västerviks kommun för en överenskommen köpeskillning av kronor

femmiljonerfemhundratusen (5.500.000:-)

Då köpeskillingen blivit till fullo erlagd kvitteras den härmed.


Västervik den 1 december 1990

Riksbbyggen Bostadsrättsförening
Västervikshus nr 10


.....
Filip Grankvist



.....
John Frykner

Arbetarrörelsens Fastigheter
i Östergötland AB

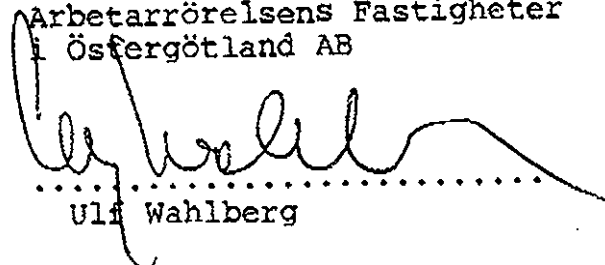
.....
Ulf Wahlberg

Säljarens namnteckningar bevittnas:


.....

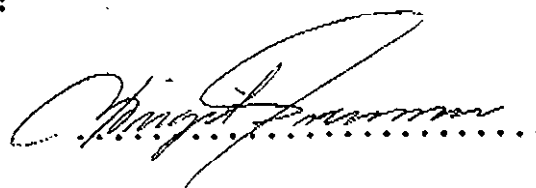
.....


.....

ARBEJTERRETTIGHETS FÖRBUNDS RÄTTSHJÄLPSTYRELSE
Kungälv, Sjöströmsvägen 10


Dnr 91-03-14

(Dnr 9188)

F U L L M A K T

Härmed befullmäktigas Johan Hallgren att företräda
Arbetarrörelsens Fastigheter i Östergötland AB vid
fastighetsreglering avs kv Trakteraren 20 i Västervik.

Arbetarrörelsens Fastigheter i Östergötland AB

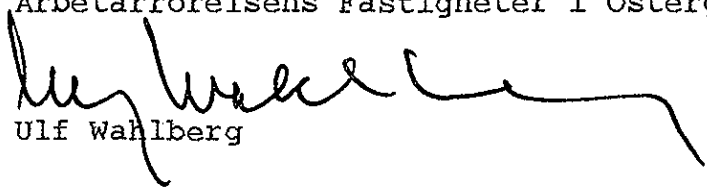

Ulf Wahlberg

Västerviks lantmäteridistrikt

Dnr (7)
91 88Arbetsområde (3)
Vk

Åtgärdstyper Avst		Berörda fastigheter Trakteraren 20		Registerområde Västervik	
Kommunkod (4) 0883		Kommunnamn (20) Västervik		Sökande Arbetsarrörelsens Fastigheter i Östergötland AB Box 914 601 19 NORRKÖPING	
Åtgärdstyper, kod 11		Projektnr (8)		Ink datum (6) 91-03-04	
Ärendet beräknas vara avslutat 91-08-31 91-11-30					
Aktbilaga	Datum	Vidtagen åtgärd eller inkommen handling ¹		Anmärkningar	
KA		Förrättningskarta <input checked="" type="checkbox"/> Upprättad <input type="checkbox"/> Inte upprättad		Antal blad 1	
BE1		Beskrivning <input checked="" type="checkbox"/> Fastighetsrättslig beskrivning i särskild aktbilaga (BE) <input type="checkbox"/> Fastighetsrättslig beskrivning på förrättningskarta (KA)			
BE2		<input checked="" type="checkbox"/> Teknisk beskrivning i särskild aktbilaga (BE) <input type="checkbox"/> Teknisk beskrivning på förrättningskartan (KA)			
A	91-03-04	Ansökan			
B	11-	Köpekontrakt 90-12-05 + karta		Kopia karta fel/kl	
	11-	Kopia av ansökan + karta till mät/kl		ut Wahlberg är ensam firmatecknare	
	91-03-06	Kallade firmatecknare./kl			
	91-03-08	Tfn med Johan Hallgren			
	91-03-14	Johan Hallgrens fullmakt			
	91-04-11	Ny karta över stycken lottor			
	91-05-06	Tfn m. d. Hallgren. Vill ha ritn. över gar.m/fel			
	91-05-10	Ritn.			
	91-08-22	AB+BB kallade "gränsen" i garaget + KOPPERSTEN			
	91-10-21	AB+BB+Rune K+Ingemar G. på syn i garaget.			
	91-11-	Tfn med Johan Hallgren. Kiparna tar på sig ansvaret för garageporten och säljarna för spotelattan/kl+AB.			
	91-12-16	Tfn med Bert-ordf. S. Å. Palmhoff, som sade ja till överensk. med Hallgren/kl			
	91-12-18	Underr. om avsl. v. smdr. 20 dec. till			
		<input checked="" type="checkbox"/> Forts på tillägsblad			

Västerviks lantmäteridistrikt

Underrättelse till byggnadsnämnden (BN)

<input checked="" type="checkbox"/> <i>Kop. av ans. + karta</i> BN underrättad om förrättningen	Datum, sign <i>1991-03-14</i> <i>ll</i>	<input type="checkbox"/> Med BN:s företrädare	Datum, sign
<input type="checkbox"/> BN underrättad om sammanträdet den		Titel, namn:	
<input type="checkbox"/> BN underrättad om sammanträdet den		Resultat av samrådet med BN	
<input checked="" type="checkbox"/> BN underrättad om förrättningens avslutande	Datum, sign <i>1991-12-18</i> <i>ll</i>	<input type="checkbox"/> Ingen erinran	<input type="checkbox"/> Uttalande se aktbilaga
Anteckningar om samråd (också datum och sign)		<input type="checkbox"/> Yttrande inhämtas	<input type="checkbox"/> BN:s synpunkter se nedan

Expeditioner från FBM	Exp datum, sign	Expeditioner från FBM	Exp datum, sign
<input type="checkbox"/> Akt till LSt/FRM inom 1 v.		<input type="checkbox"/> Underrättelse till IM om likvid m m (27 § FBLK)	
<input checked="" type="checkbox"/> Akt till FRM efter 4 v	<i>1992-01-28</i> <i>ll</i>	<input type="checkbox"/>	
<input type="checkbox"/> Akt till LSt/FRM, förrättn godk ...		<input type="checkbox"/>	
<input checked="" type="checkbox"/> Aktkopia till ÖLM f v b. (2 ex) ..	<i>1992-01-28</i> <i>ll</i>	Vid sammanläggning	
<input checked="" type="checkbox"/> Aktkopia till sakägaren 2 ex	<i>1992-02-10</i> <i>ll</i>	<input type="checkbox"/> Underrättelse till IM om ansökan ..	
<input type="checkbox"/>		<input type="checkbox"/> Begäran till IM om yttrande	
<input type="checkbox"/> Fastighetsbildningsbeslut till LSt inom 1 v (25 § FBLK)		Bifogade handlingar:	
<input type="checkbox"/> Tillståndsbeslut till LSt inom 1 v (25 § FBLK)		<input type="checkbox"/>	
<input type="checkbox"/> Begäran om reg till FRM		<input type="checkbox"/>	
<input type="checkbox"/> Akten bifogas		<input type="checkbox"/> Underrättelse till IM om f-beslut ..	
<input type="checkbox"/> Akten bifogas ej		<input type="checkbox"/> Underrättelse till IM om att sökt smf ej skall genomföras	
<input type="checkbox"/>			

FBM:s BESLUT OM INSTÄLLANDE AV FÖRRÄTTNINGEN	Ansöknigen återkallad. Förrättningen inställes. Förrättningskostnaderna skall betalas av
	Beslutet kan överklagas hos fastighetsdomstolen. Skrivelsen med överklagandet lämnas då till fastighetsbildningsmyndigheten inom fyra veckor från denna dag.
	(Datum) _____ (Förrättningslantmätare)
	Beslutet godkännes. Jag/vi har inte överlätit område som ansöknigen avsåg. (Stryks om meningen inte gäller.)
	(Sökande)

Aktbilaga	Datum	Vidtagen åtgärd eller inkommen handling	Anmärkingar
		Arb. rör. Fastigh. AB, Riksd. Brf. V-nikshus nr 10 + BN/ Ch	
PR1	91-12-20	Protokoll. Förrättningen avslutas.	
C	11-	Köpbrev 90-12-01	Kopia
	91-12-30	Begäran om upphävande av fpl för Trakteraren 20/AB	
		Samtliga firmatecknare för Brf Västervikshus nr 10 är behöriga fll	