14.60

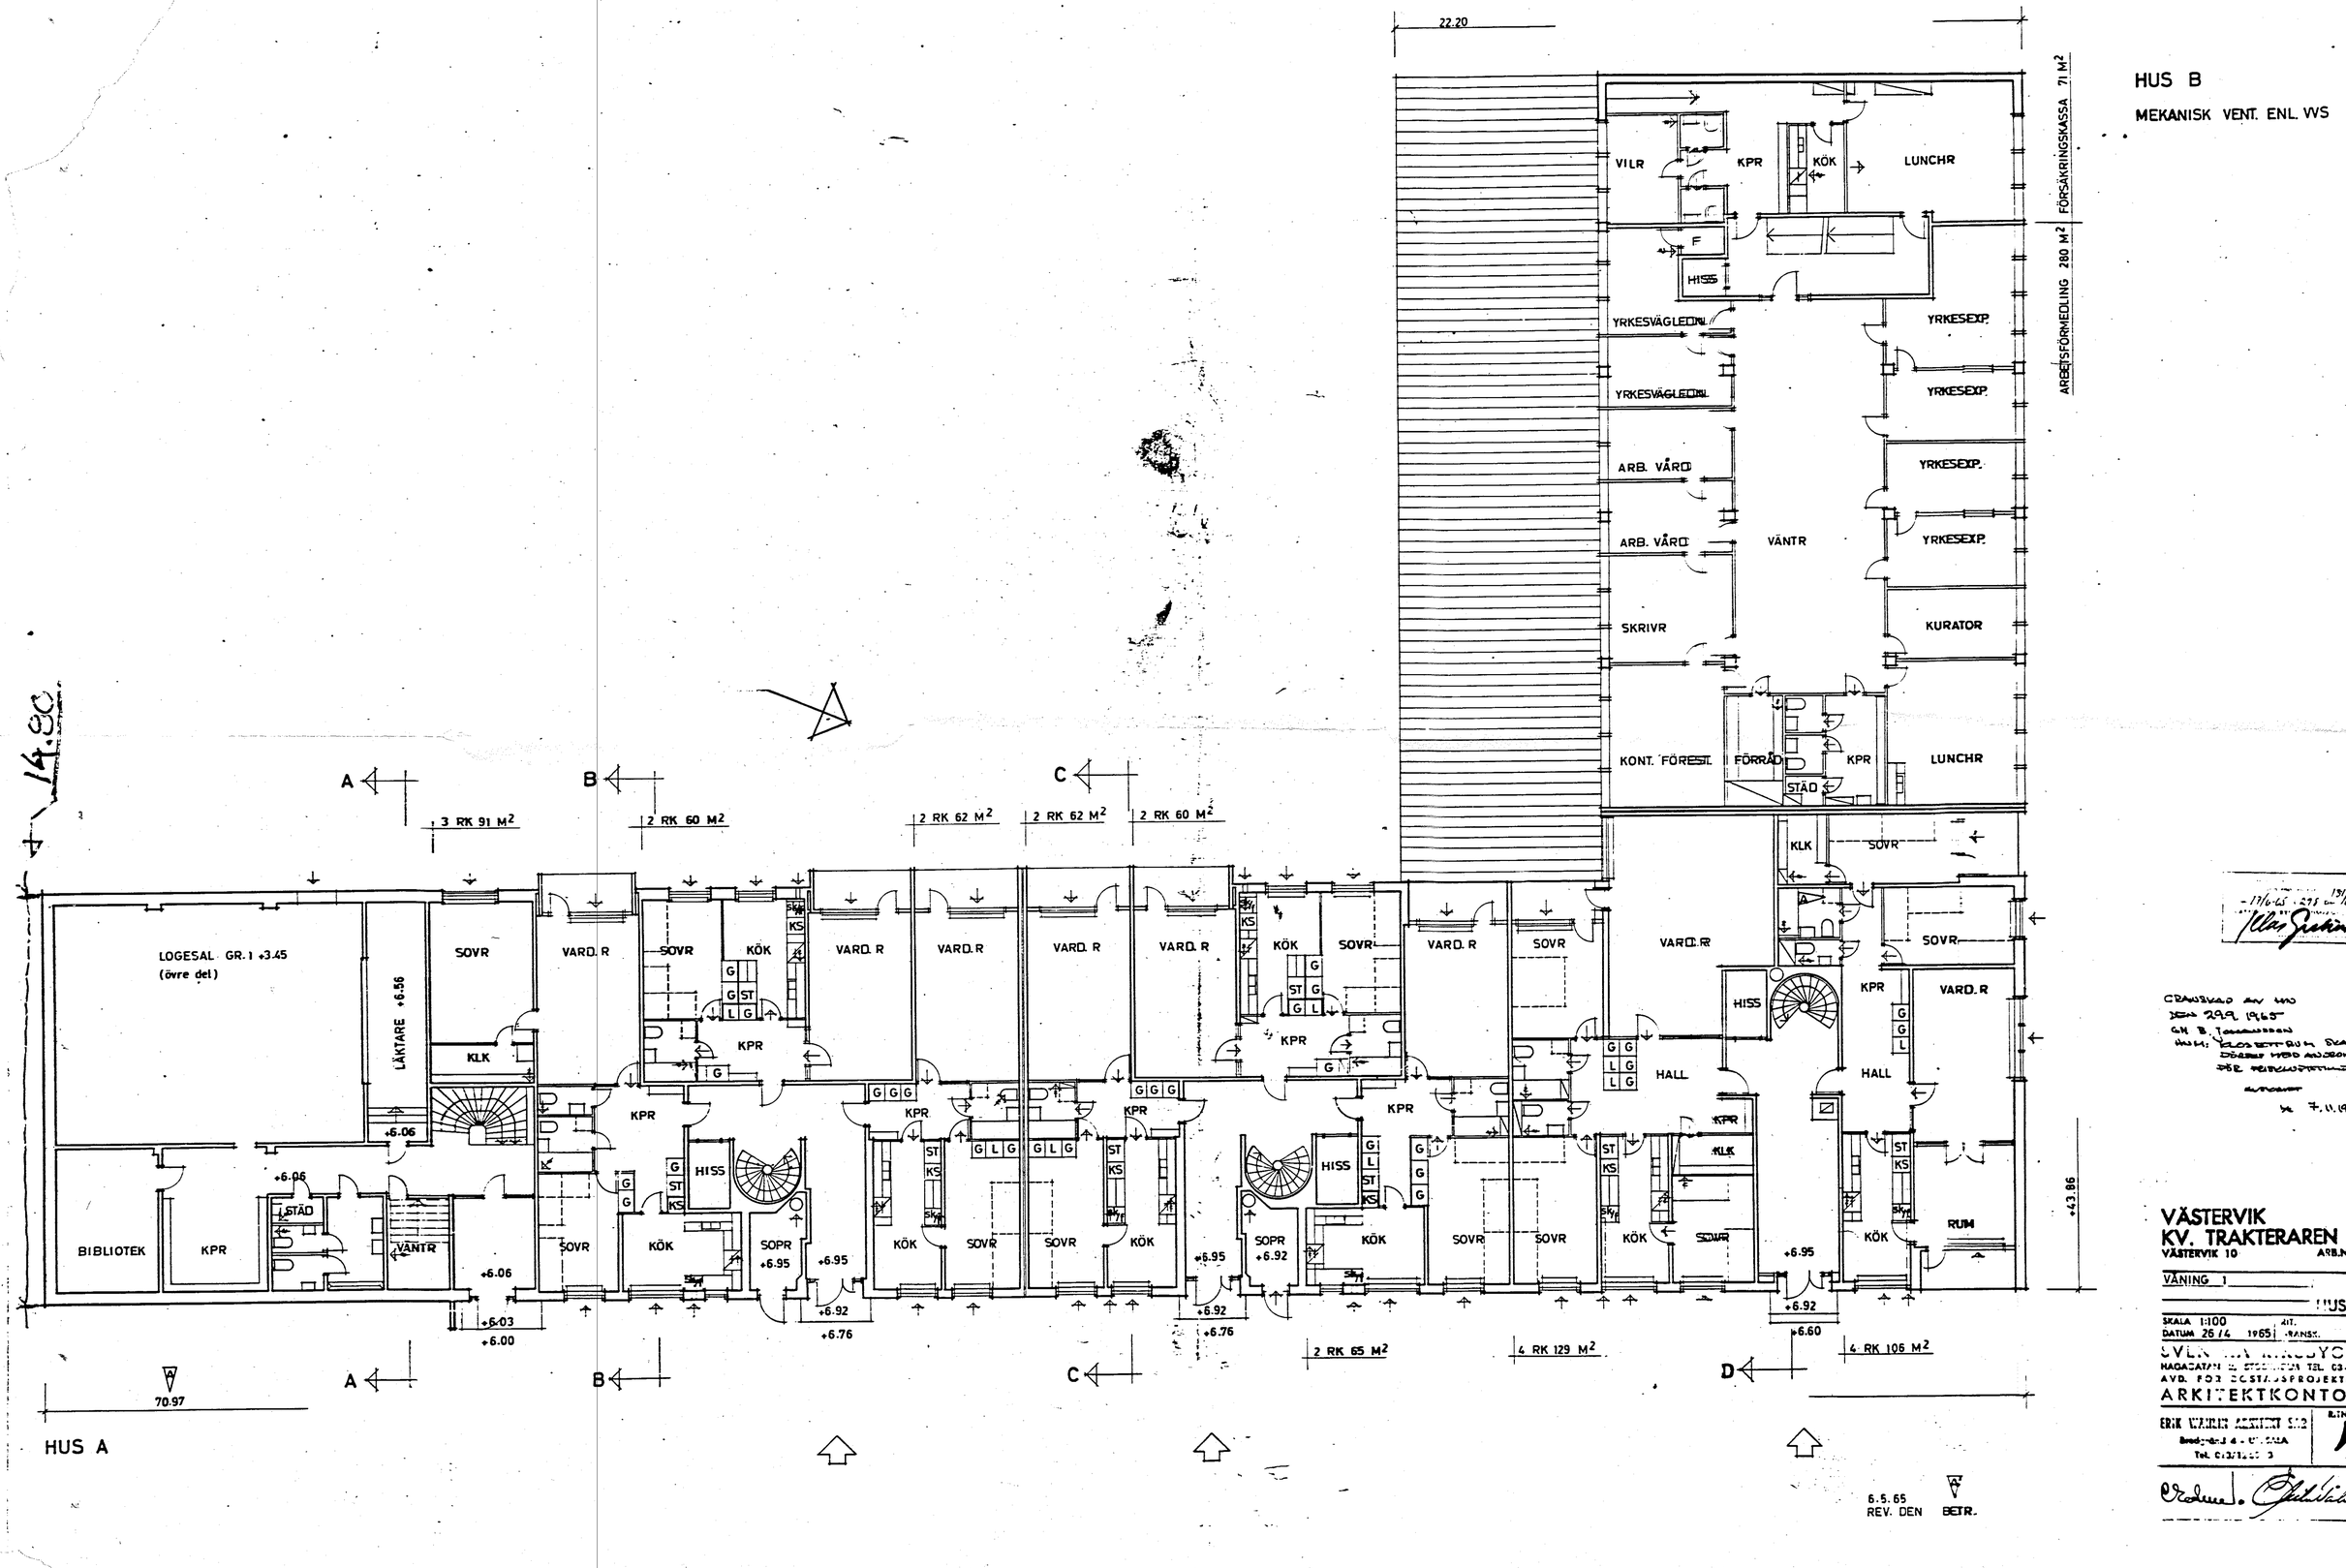

HUS A

HUS B

MEKANISK VENT. ENL. VVS

6.5.65
REV. DEN BETR.

- 17/6-65 - 295 - 19/6-65
Nils Jirlén

GRANSKAD AV HHO
DEN 29/9 1965
GM B. Jonsson
HHM: VÄLKOMMEN SKALL
DÖRREN MED AKUSTISK
TÄTNING
ANTECKNAT
DEN 7.11.1969

VÄSTERVIK
KV. TRAKTERAREN

VÄSTERVIK 10 ARB.NR 1903

VÅNING 1

HUS A o B

SKALA 1:100 ARK.
DATUM 26/4 1965 HANSK.

SVERIGES ALLMÄNNYTTIGA BOSTADS AB
HAGAGATAN 6, STOCKHOLM TEL. 08-340570
AVD. FÖR SOCIALT BOSTADSPROJEKTERING
ARKITEKTKONTORET

ERIK WAHLIS ARKITEKTER S.K.B.
Bredgränd 6 - UPPSALA
Tel. 018/12 00 3

RITN. NR. 4