

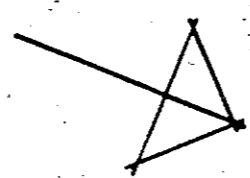
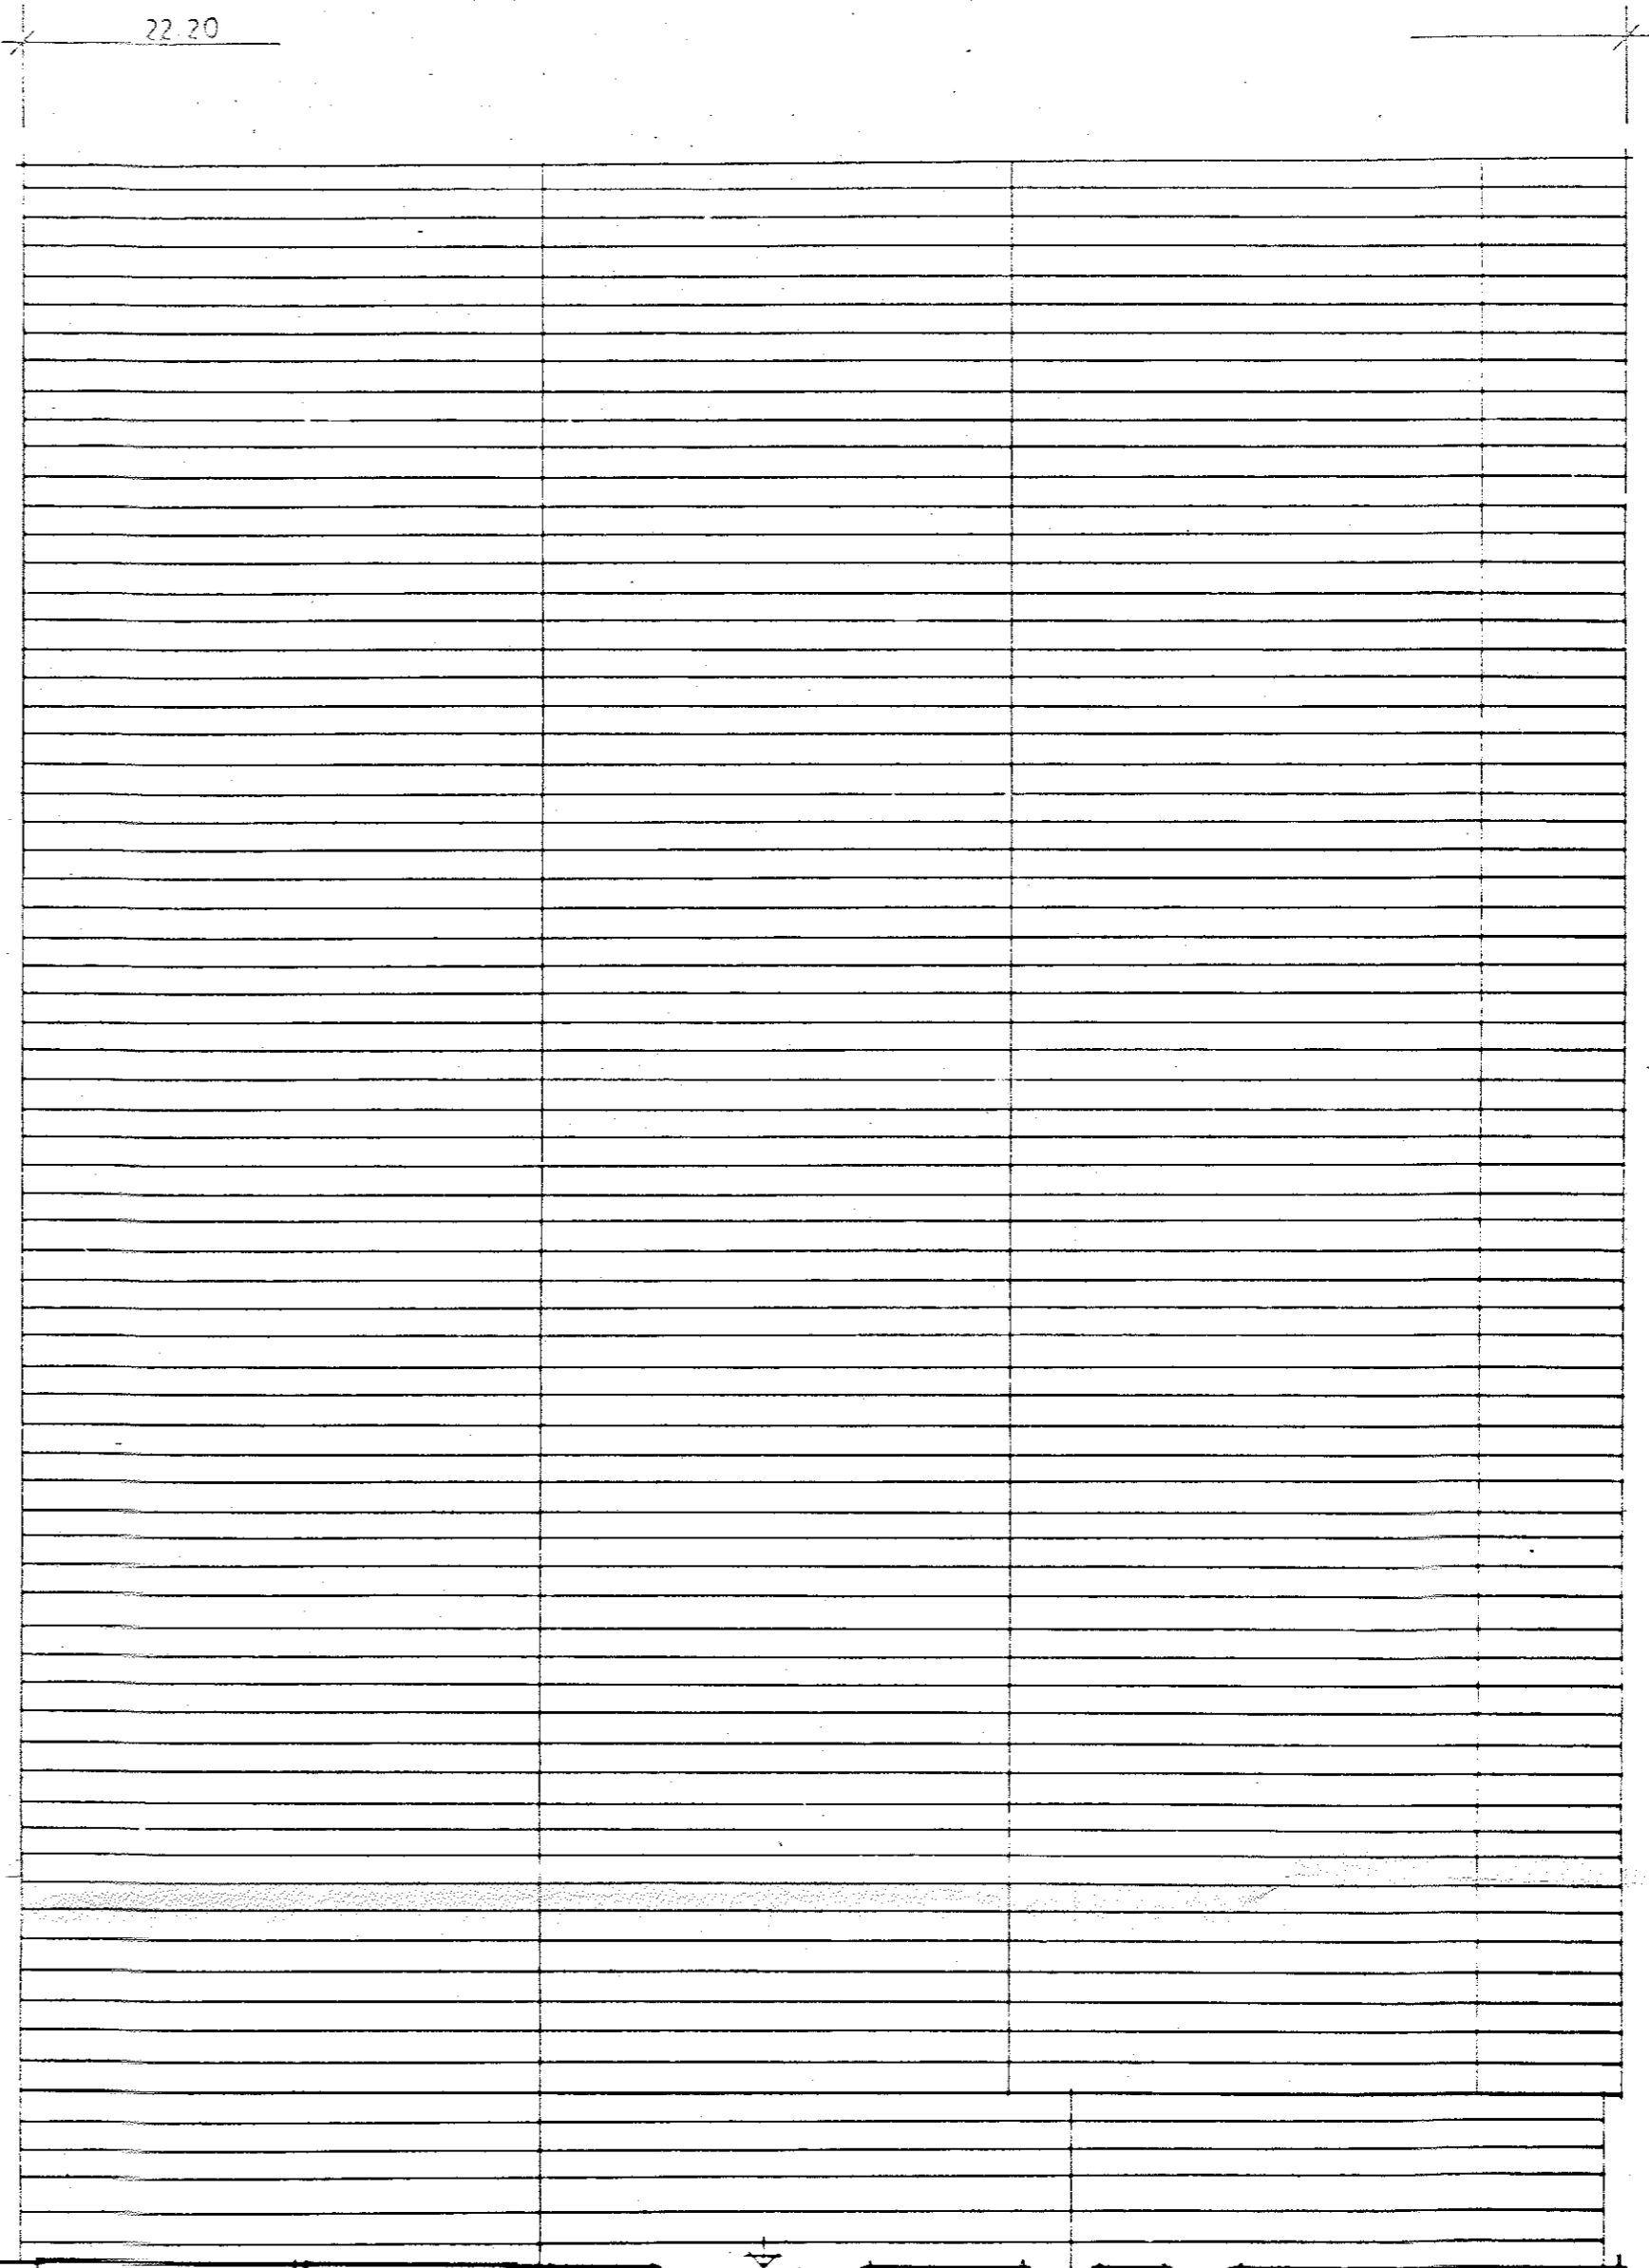


MEKANISK VENT. ENL. VVS

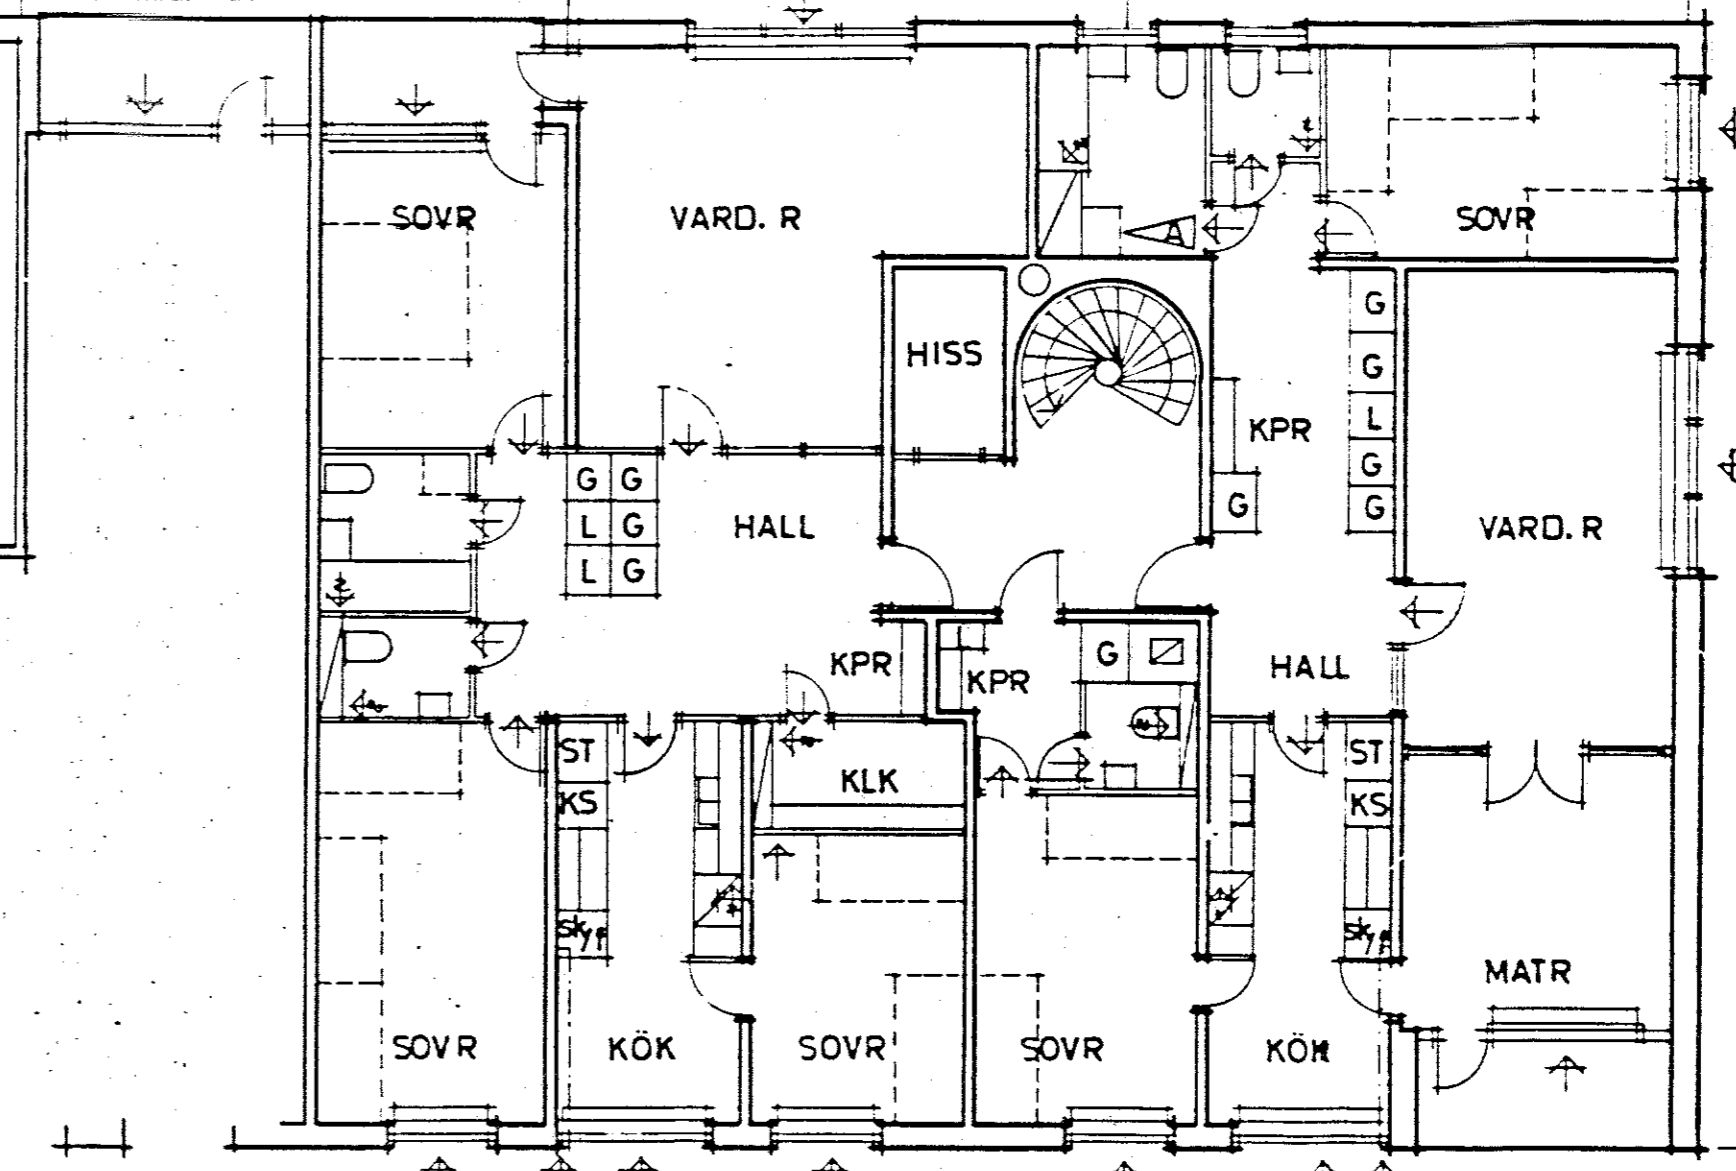

4 RK 114 M² RKV 37 M² 2 RK 67 M² 2 RK 67 M² 2 RK 60 M² 3 RK 85 M² 3 RK 85 M² 2 RK 60 M²

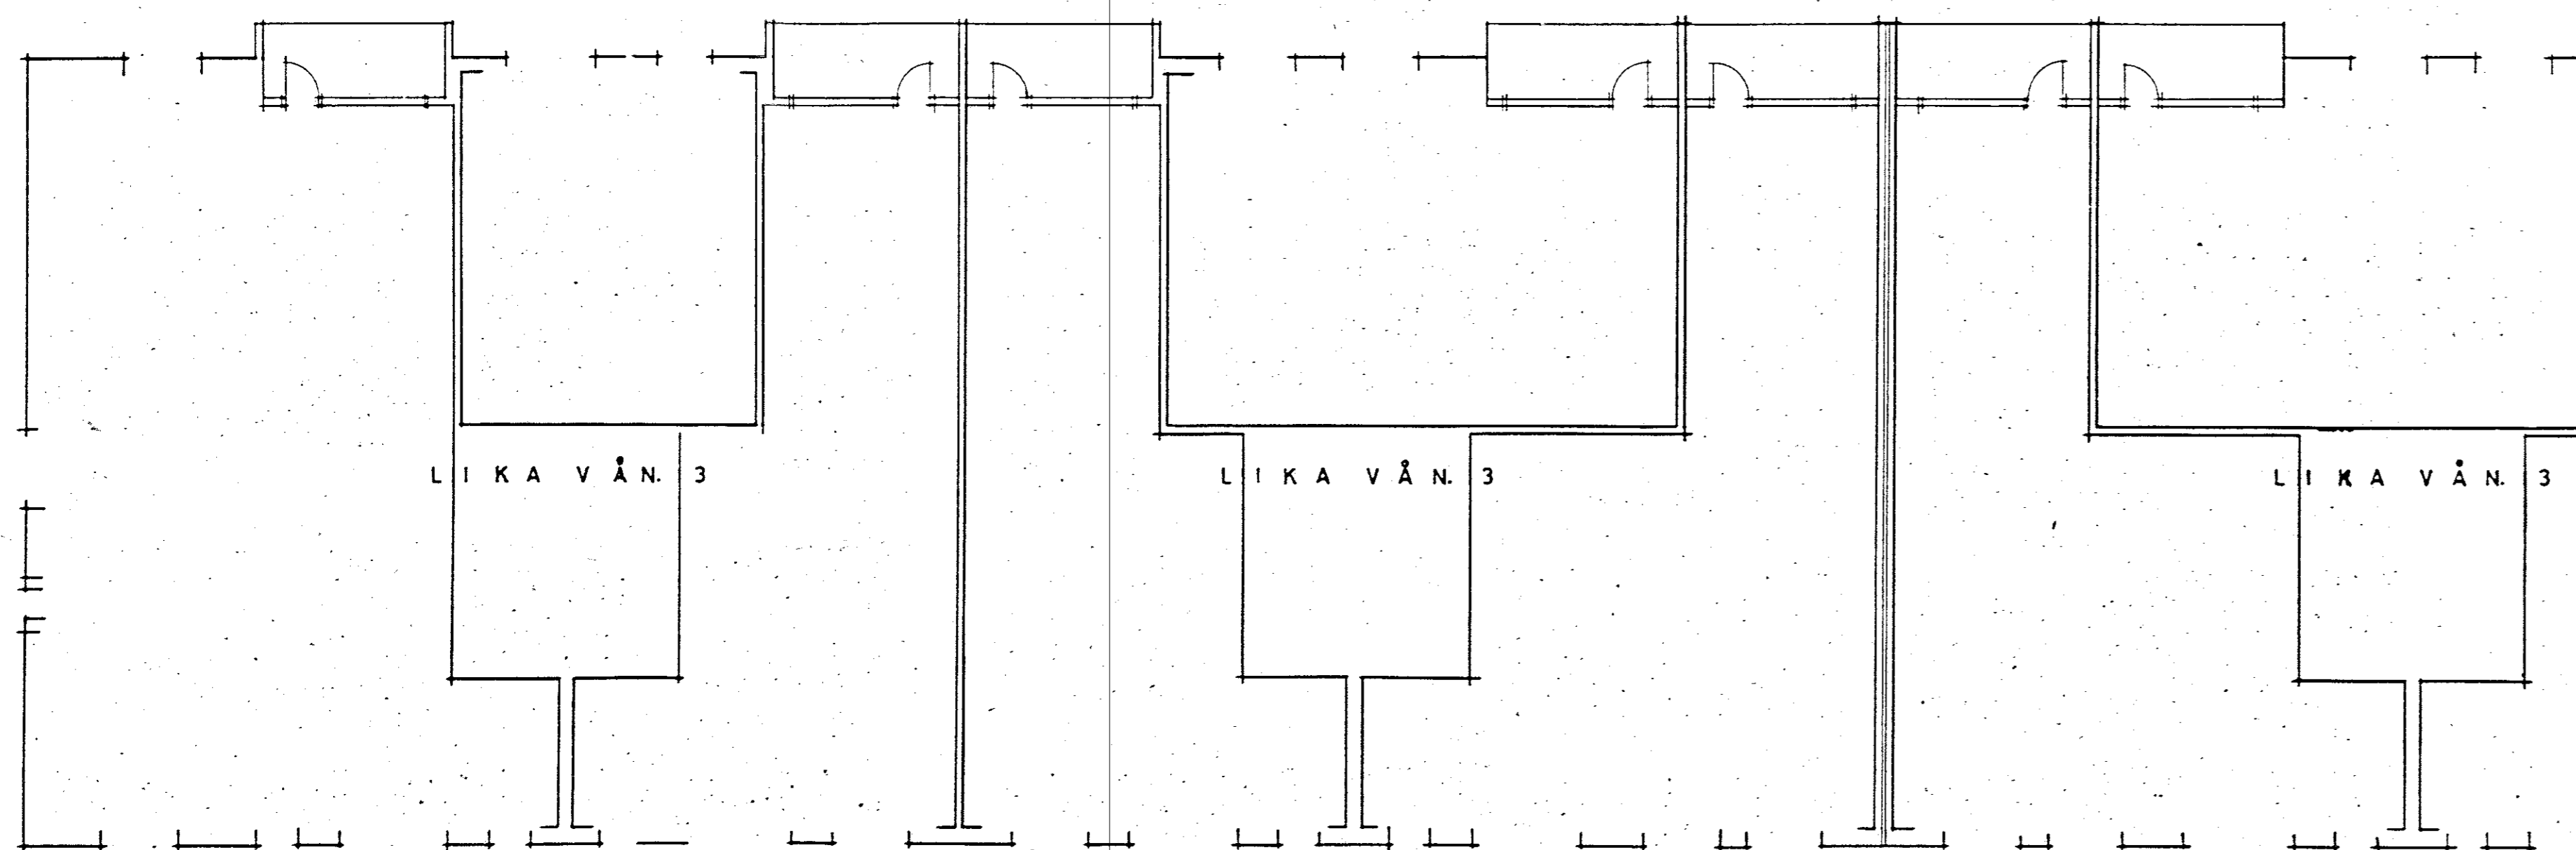

2 RK 65 M² 4 RK 113 M² 4 RK 109 M²

Handwritten signature and date: 1965 25/4 1965

GENOMGÅDD AV HUS
SALA 13.B.12.65
CH. E. JONSSON
10115 BANGÅRDEN
HYRBYGGET
DN 7.4.69

VÄSTERVIK
KV. TRAKTERAREN
VÄSTERVIK 10 ARB.NR 1503
VÅNING 5 HUS A
SKALA 1:100 BIT.
DATUM 26/4 1965 GRANSK.
SVENSKA RIKSBYGGEN
MAGARINEN 2, STOCKHOLM TEL. 08-34 05 70
AVD. FÖR BOSTADSPROJEKTERING
ARKITEKTKONTORET
ERIK WÄHLIN ARKITEKT SÄB B.D.M. NR.
Bredgränd 4 - UPPSALA 88
Tel. 018/12 00 20

HUS A
70.97

6.5.65
REV. DEN BETR.

Handwritten signature: E. Wahlin