
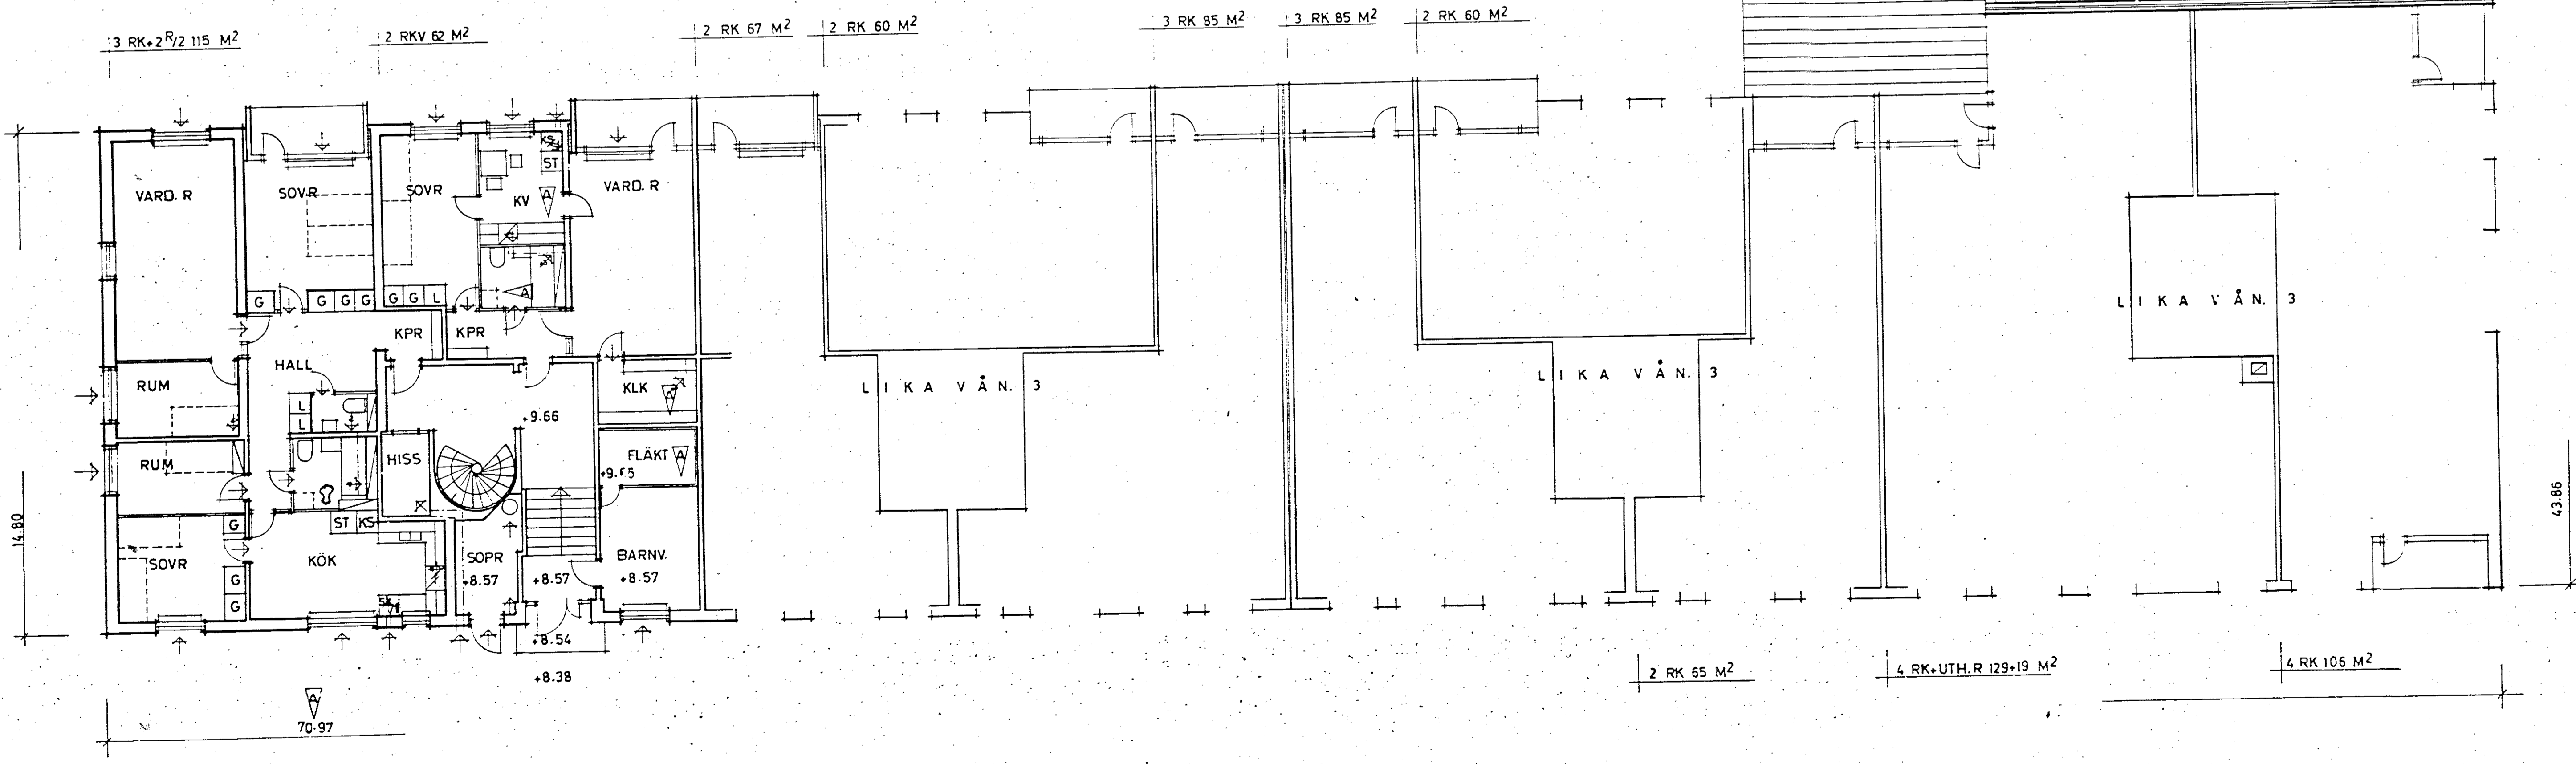
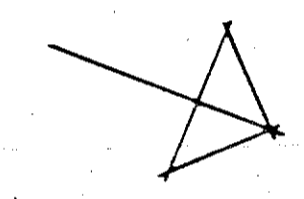


HUS B
MEKANISK VENT. ENL. VVS

HÄRADSSKRIVARKONTOR 273 M²
TUUSTIS REV. 78 M²

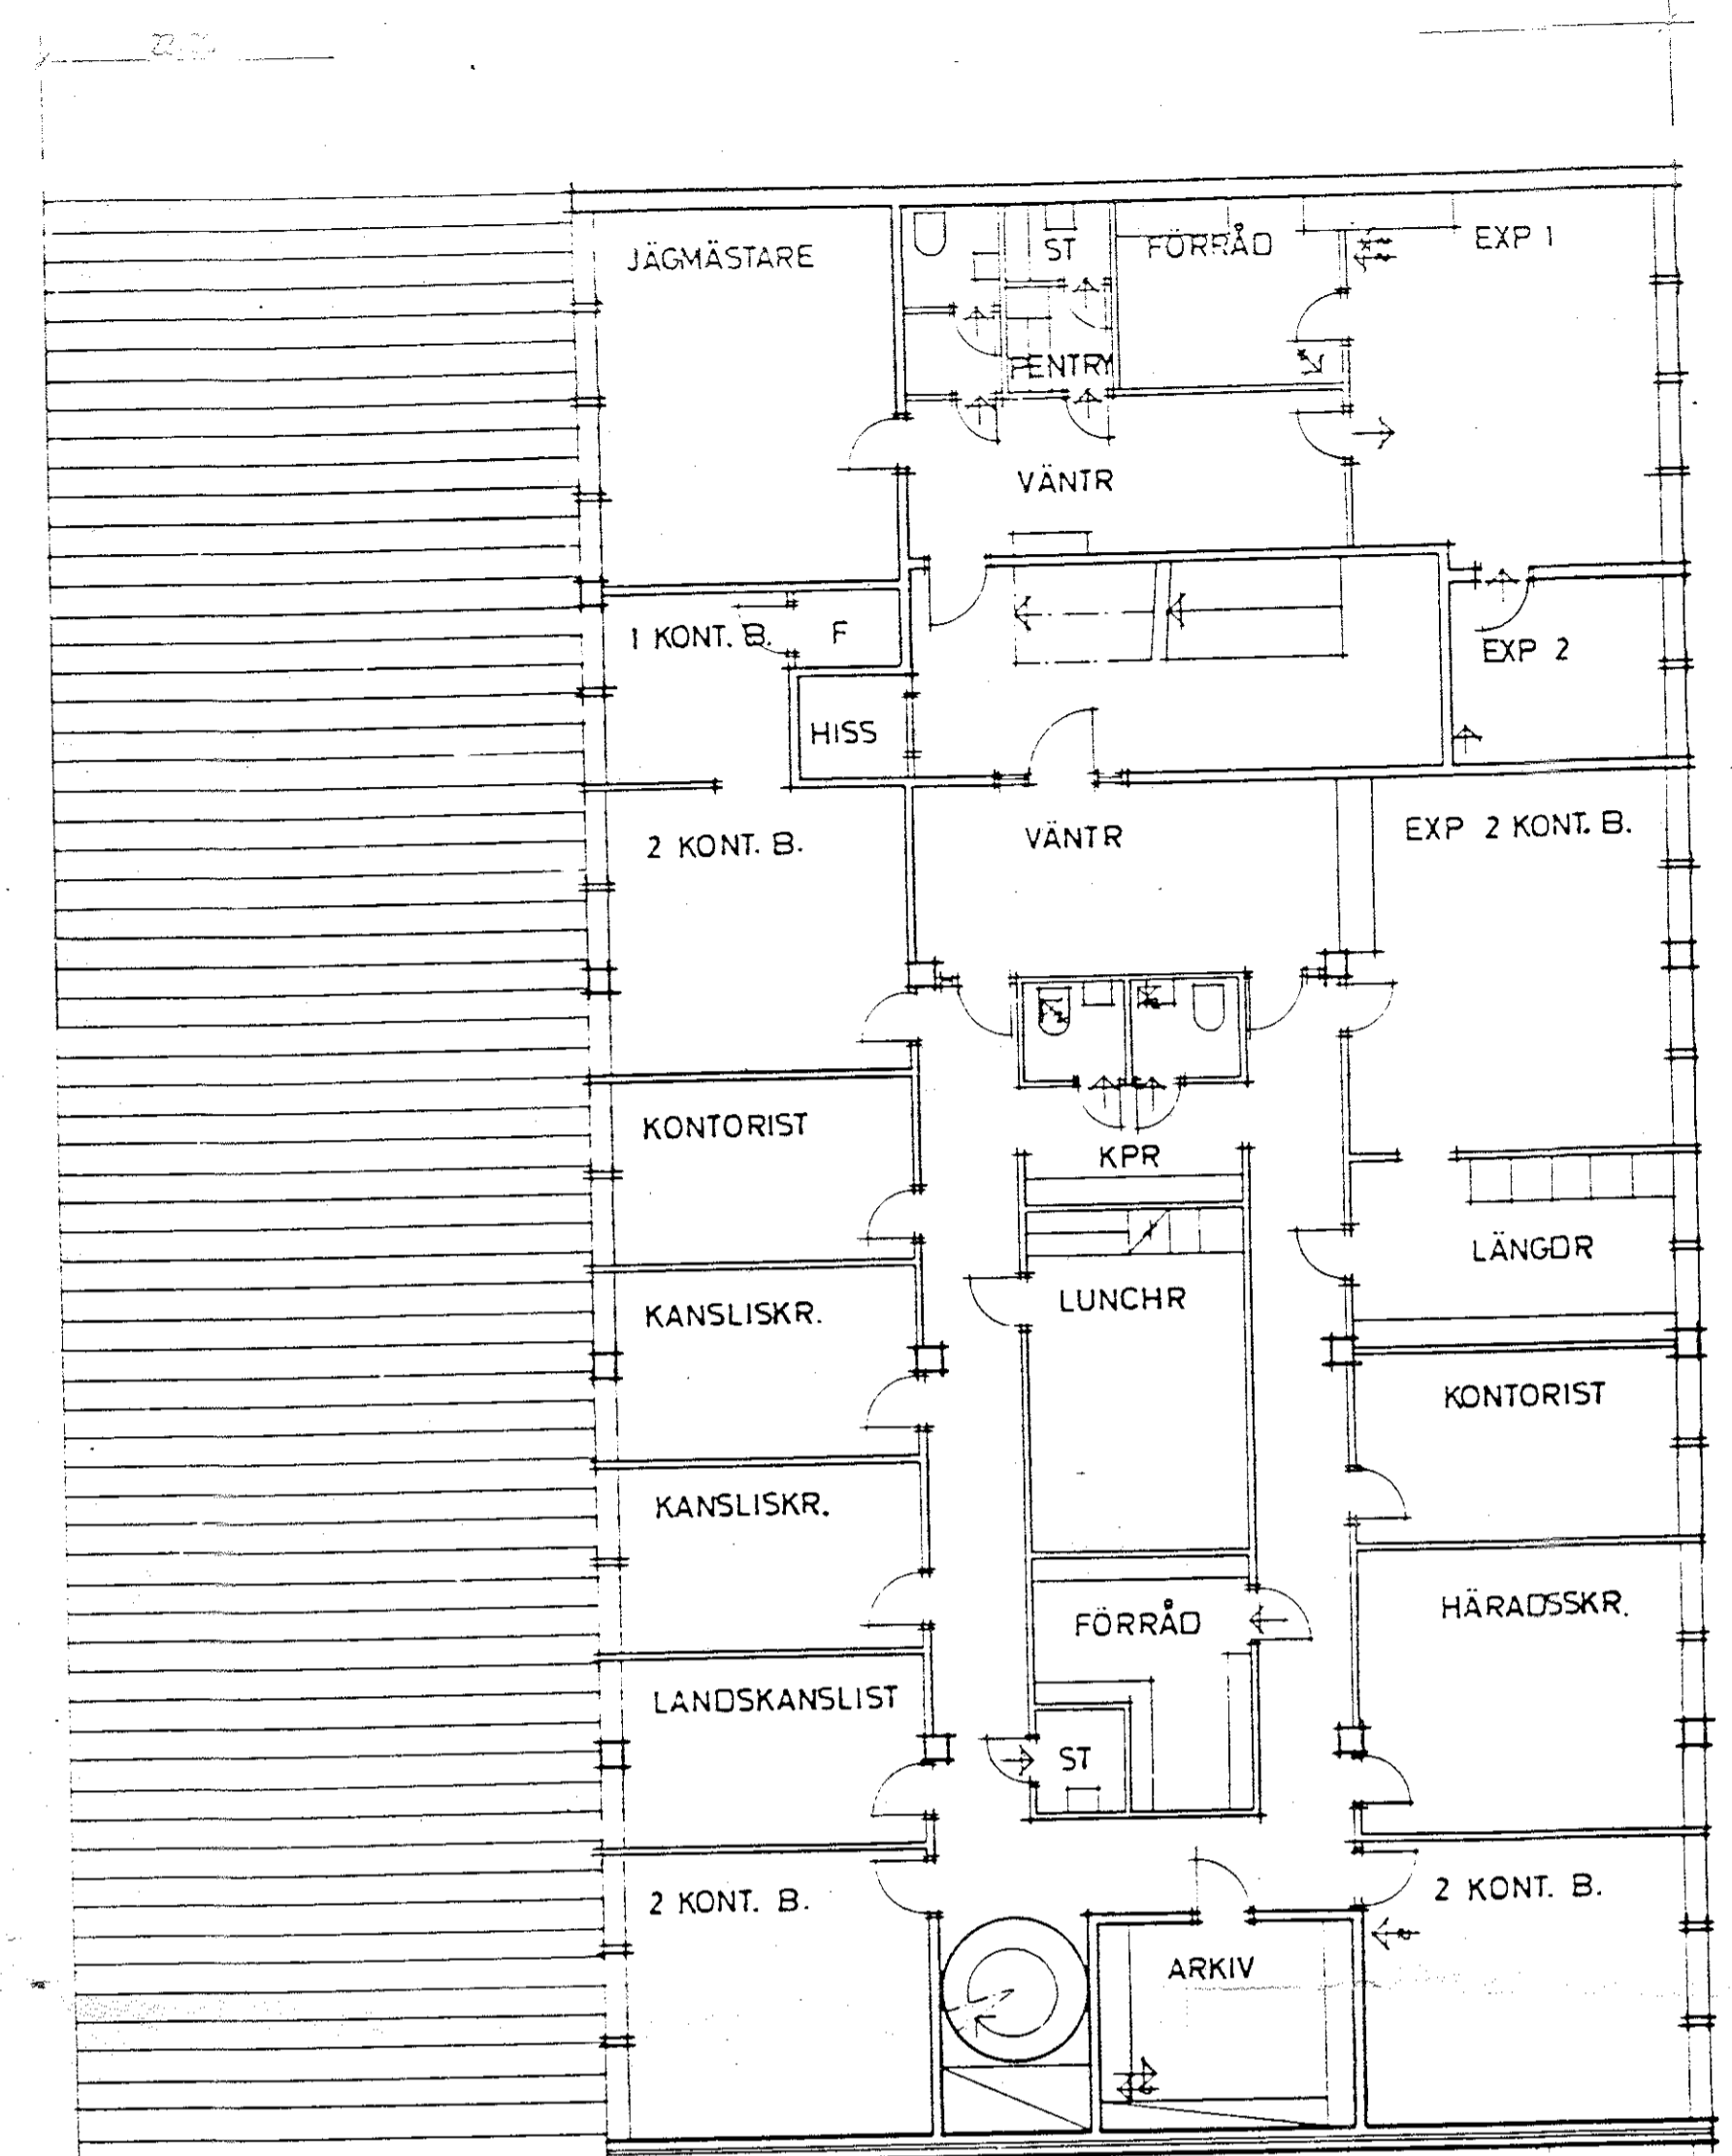

13/8-65
13/6

Genomgått av 1443
den 13.8.1965
G.H. B. JONASSON
101000
AVSTÄMNINGEN
2.11.1965

VÄSTERVIK
KV. TRAKTERAREN
VÄSTERVIK 10
ÅRSNR 1503

VÅNING 2
HUS A o B

SKALA 1:100
DATUM 26/4 1965
SVEVKA BYGGGIGGEN

AVD. FÖR BOSTADSPROJEKTERING
ARKITEKTKONTORET

FRYK WÄBLER AESTER 112
SVEVKA
Tel. 012/720320

Ordn. E. J. S. 112

HUS A

6.5.65
REV. DEN BETR.