
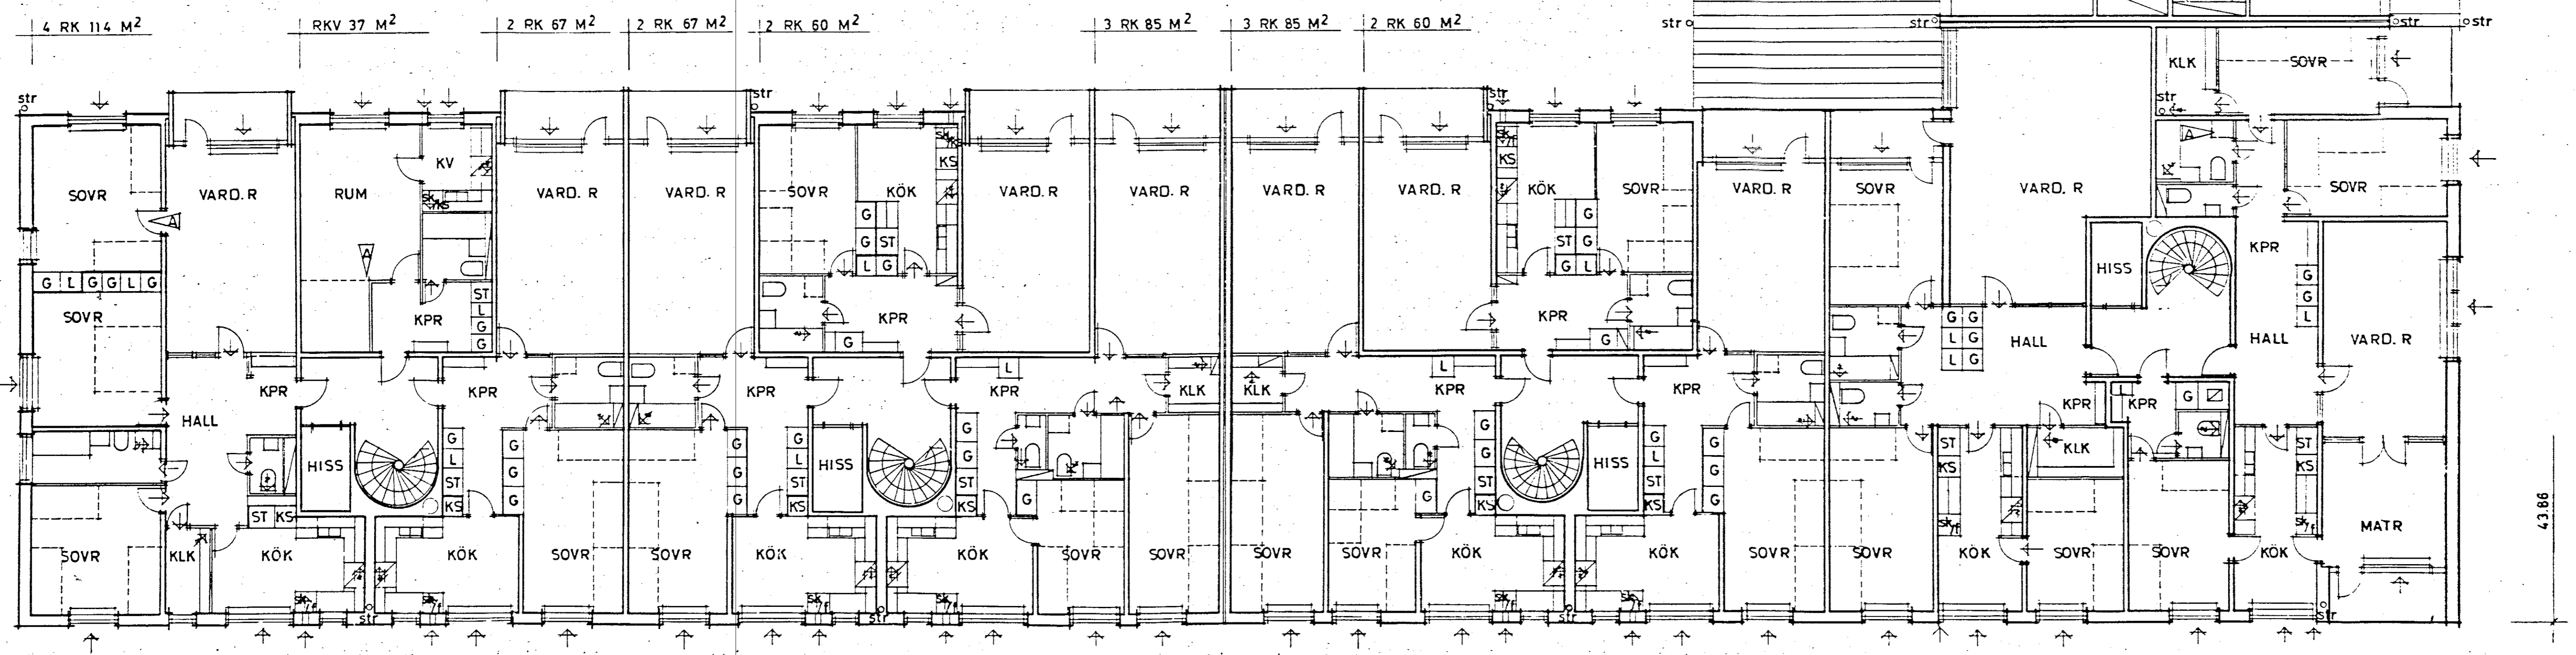


HUS B
MEKANISK VENT. ENL. VVS

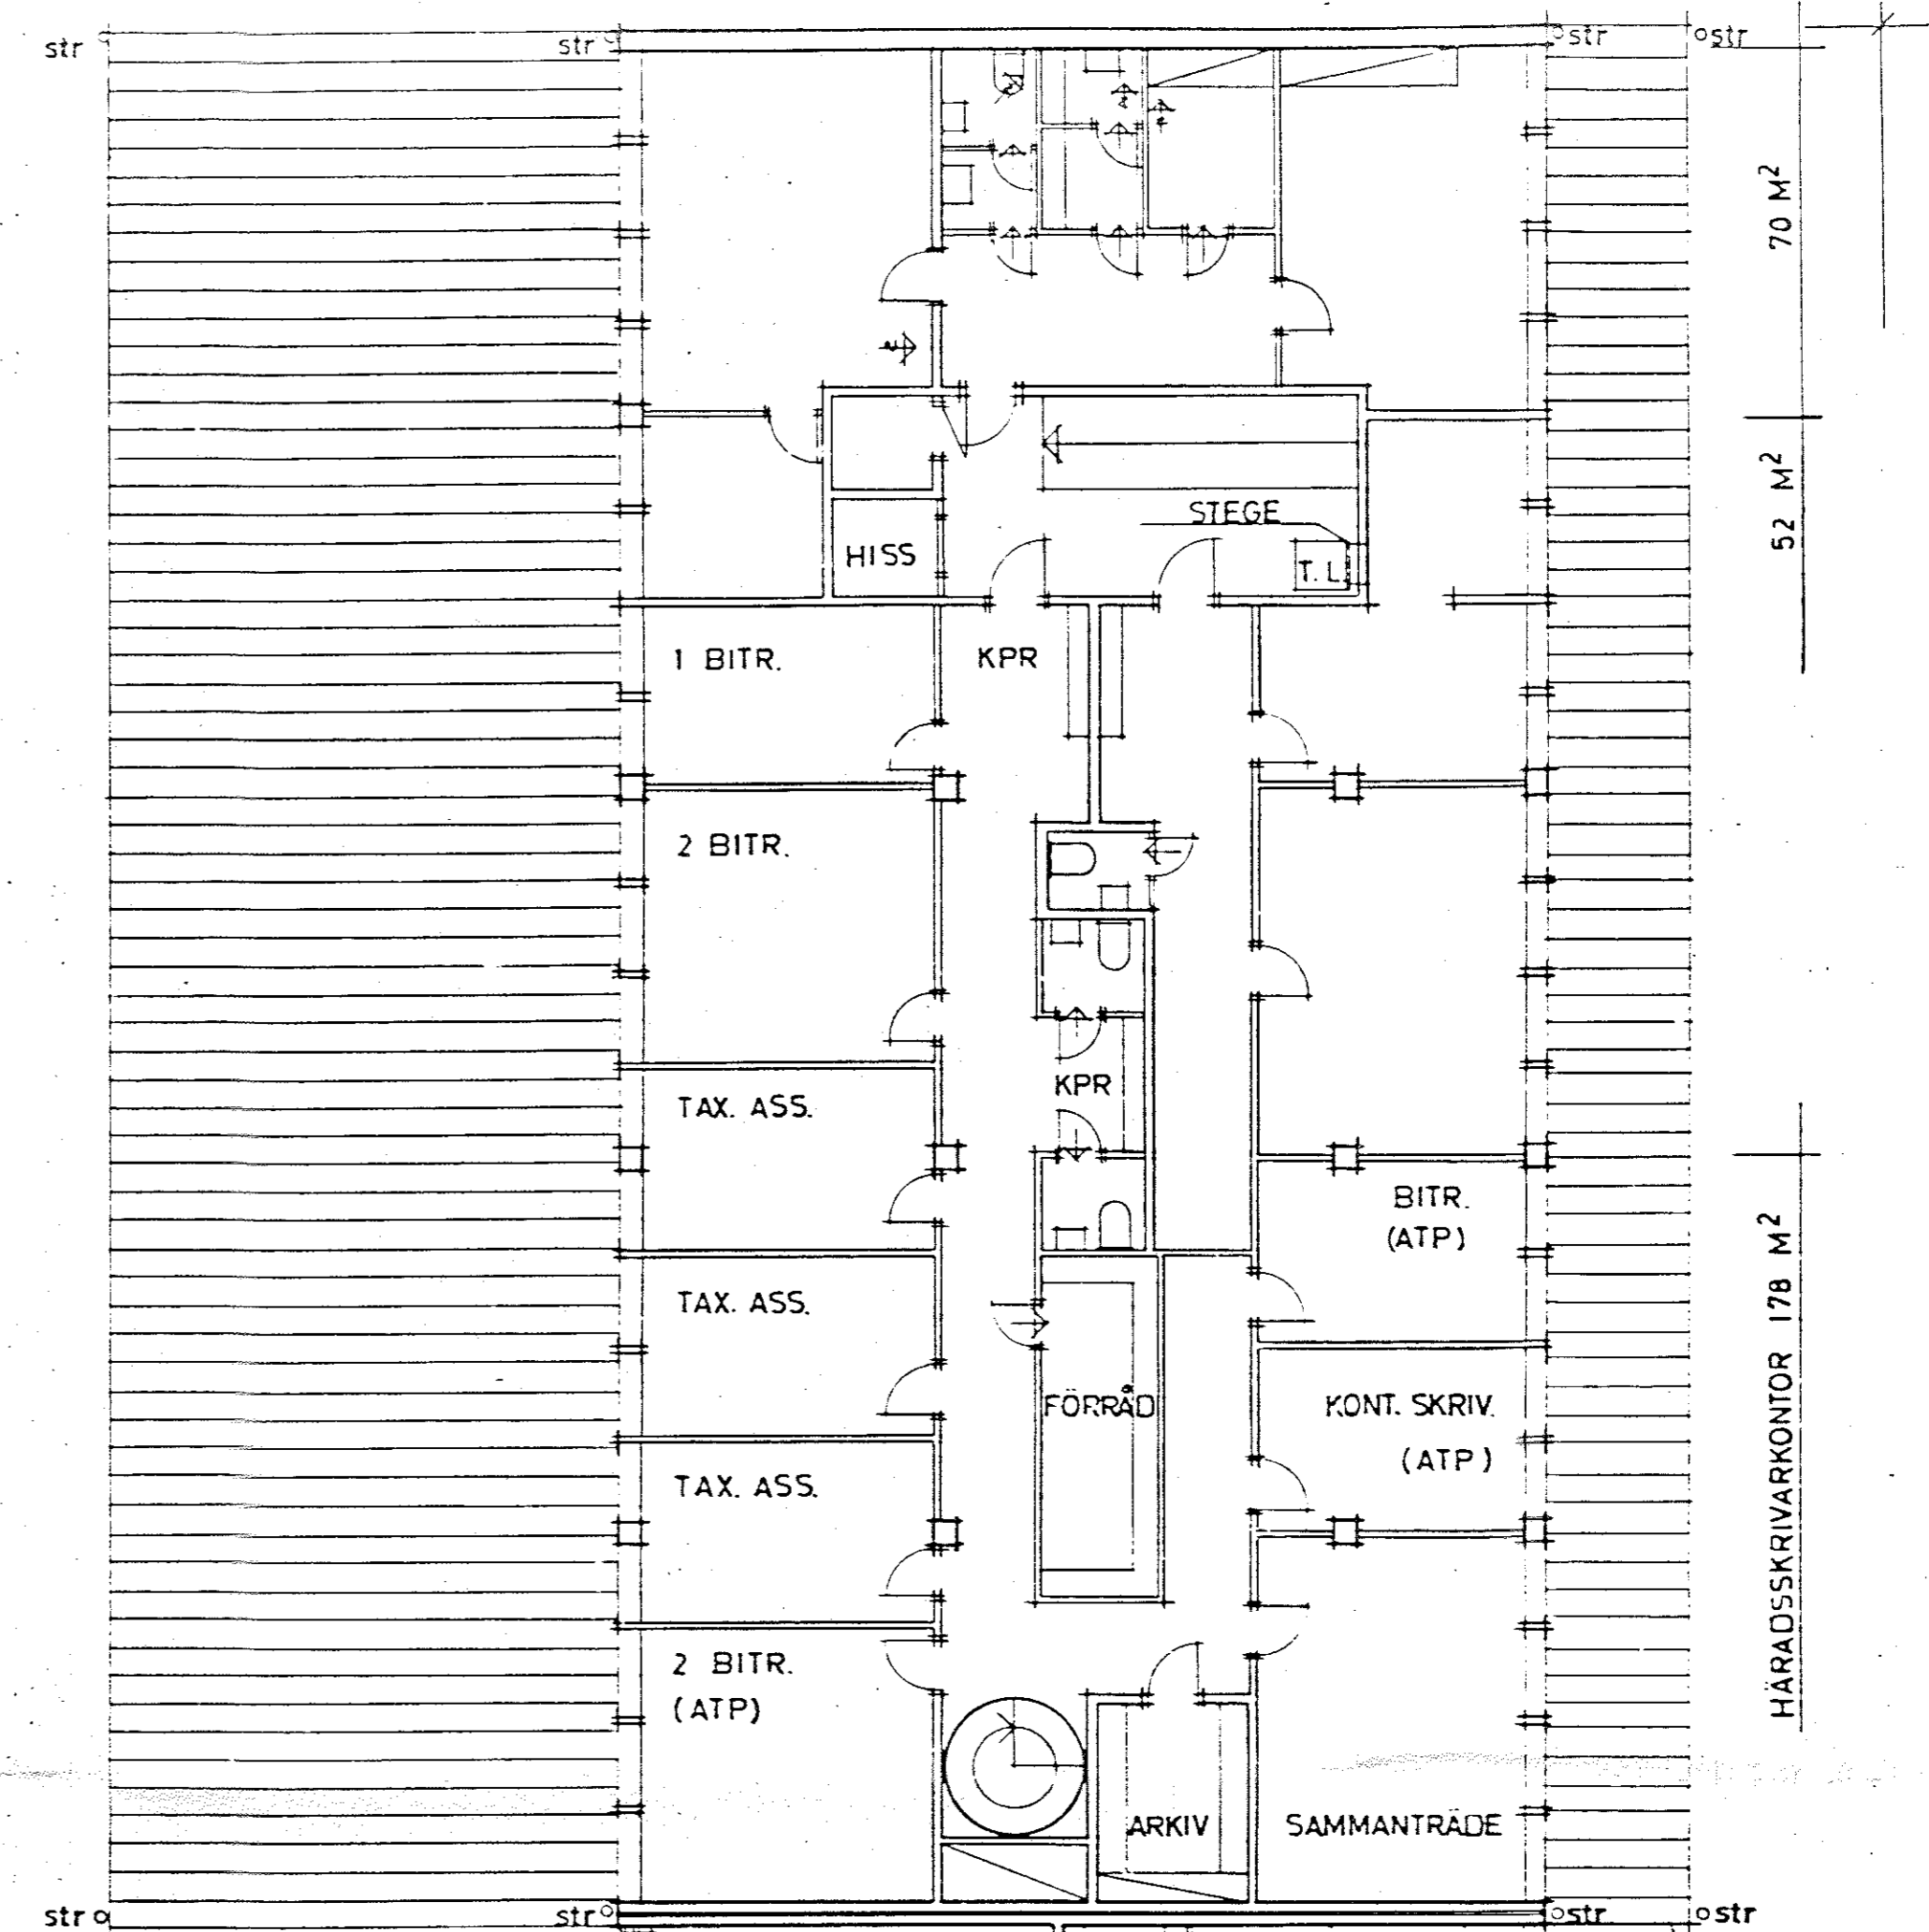

HUS A

Plan

SENERAD AV HUS
2005 10.8.1965
AV B. JOHANSSON
LÄRARE ARK.

AVSEENDE: H. ZILLER

VÄSTERVIK
KV. TRAKTERAREN
VÄSTERVIK 10 ARB. NR 1503
VÅNING 3

HUSAoB

SKALA 1:100
DATUM 26/4 1965
SVENSKA RIKSBYGGEN
RAGAGATAN 2, STOCKHOLM TEL. 08 342520
AVD. FÖR BOSTADSPROJEKTERING
ARKITEKTKONTORET

ERIK WÄHLIN ARKITEKT SÄR
Bredvärd 4 - U. SALA
Tel. 08122000

6.5.65
REV. DEN
BETR.